



Optie R05: Uitbouw 1.2 meter
- Mogelijk bij alle beukmaat 5700 woningen

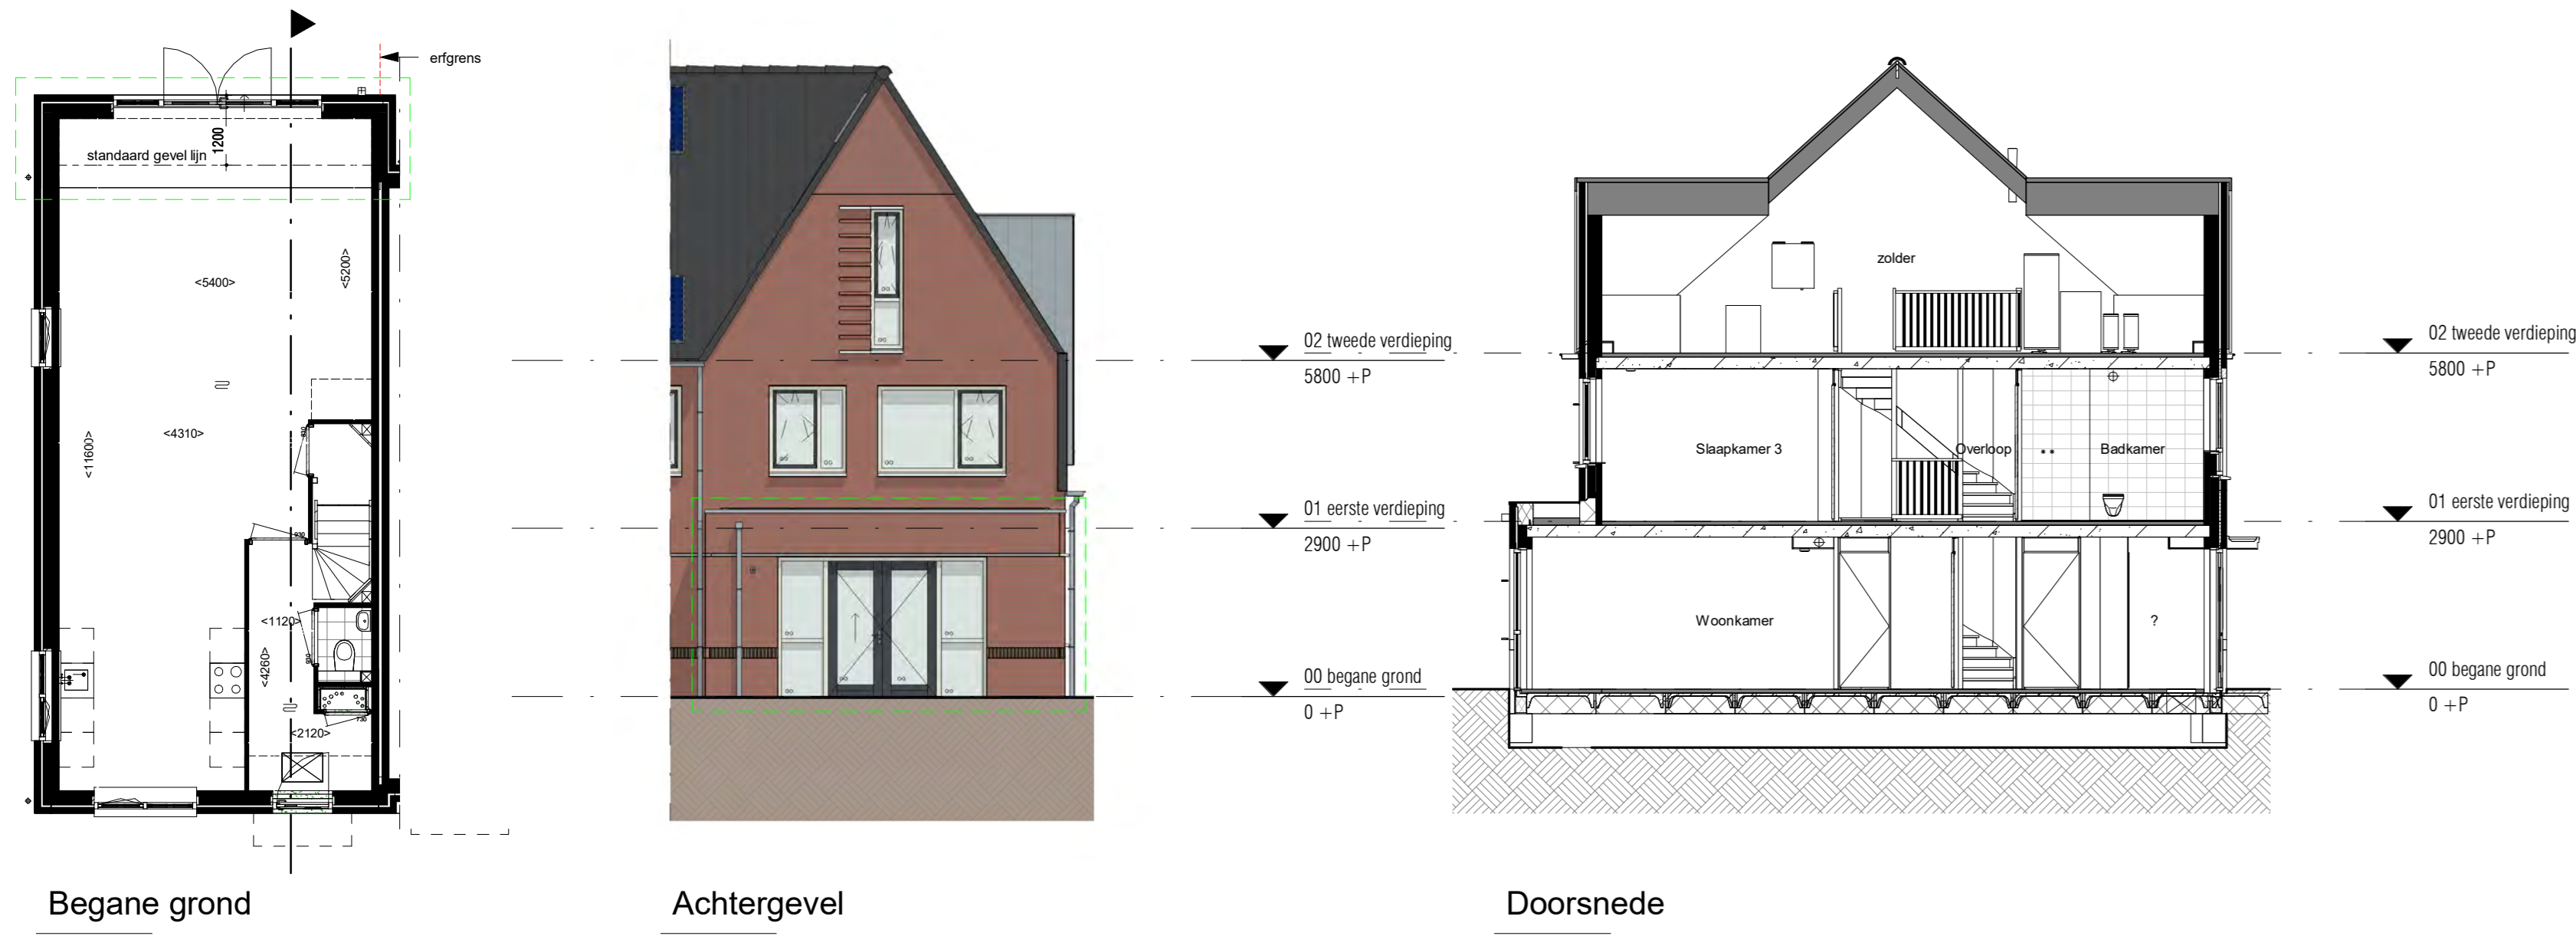


Optie R06: Uitbouw 2.4 meter
- Mogelijk bij alle beukmaat 5700 woningen

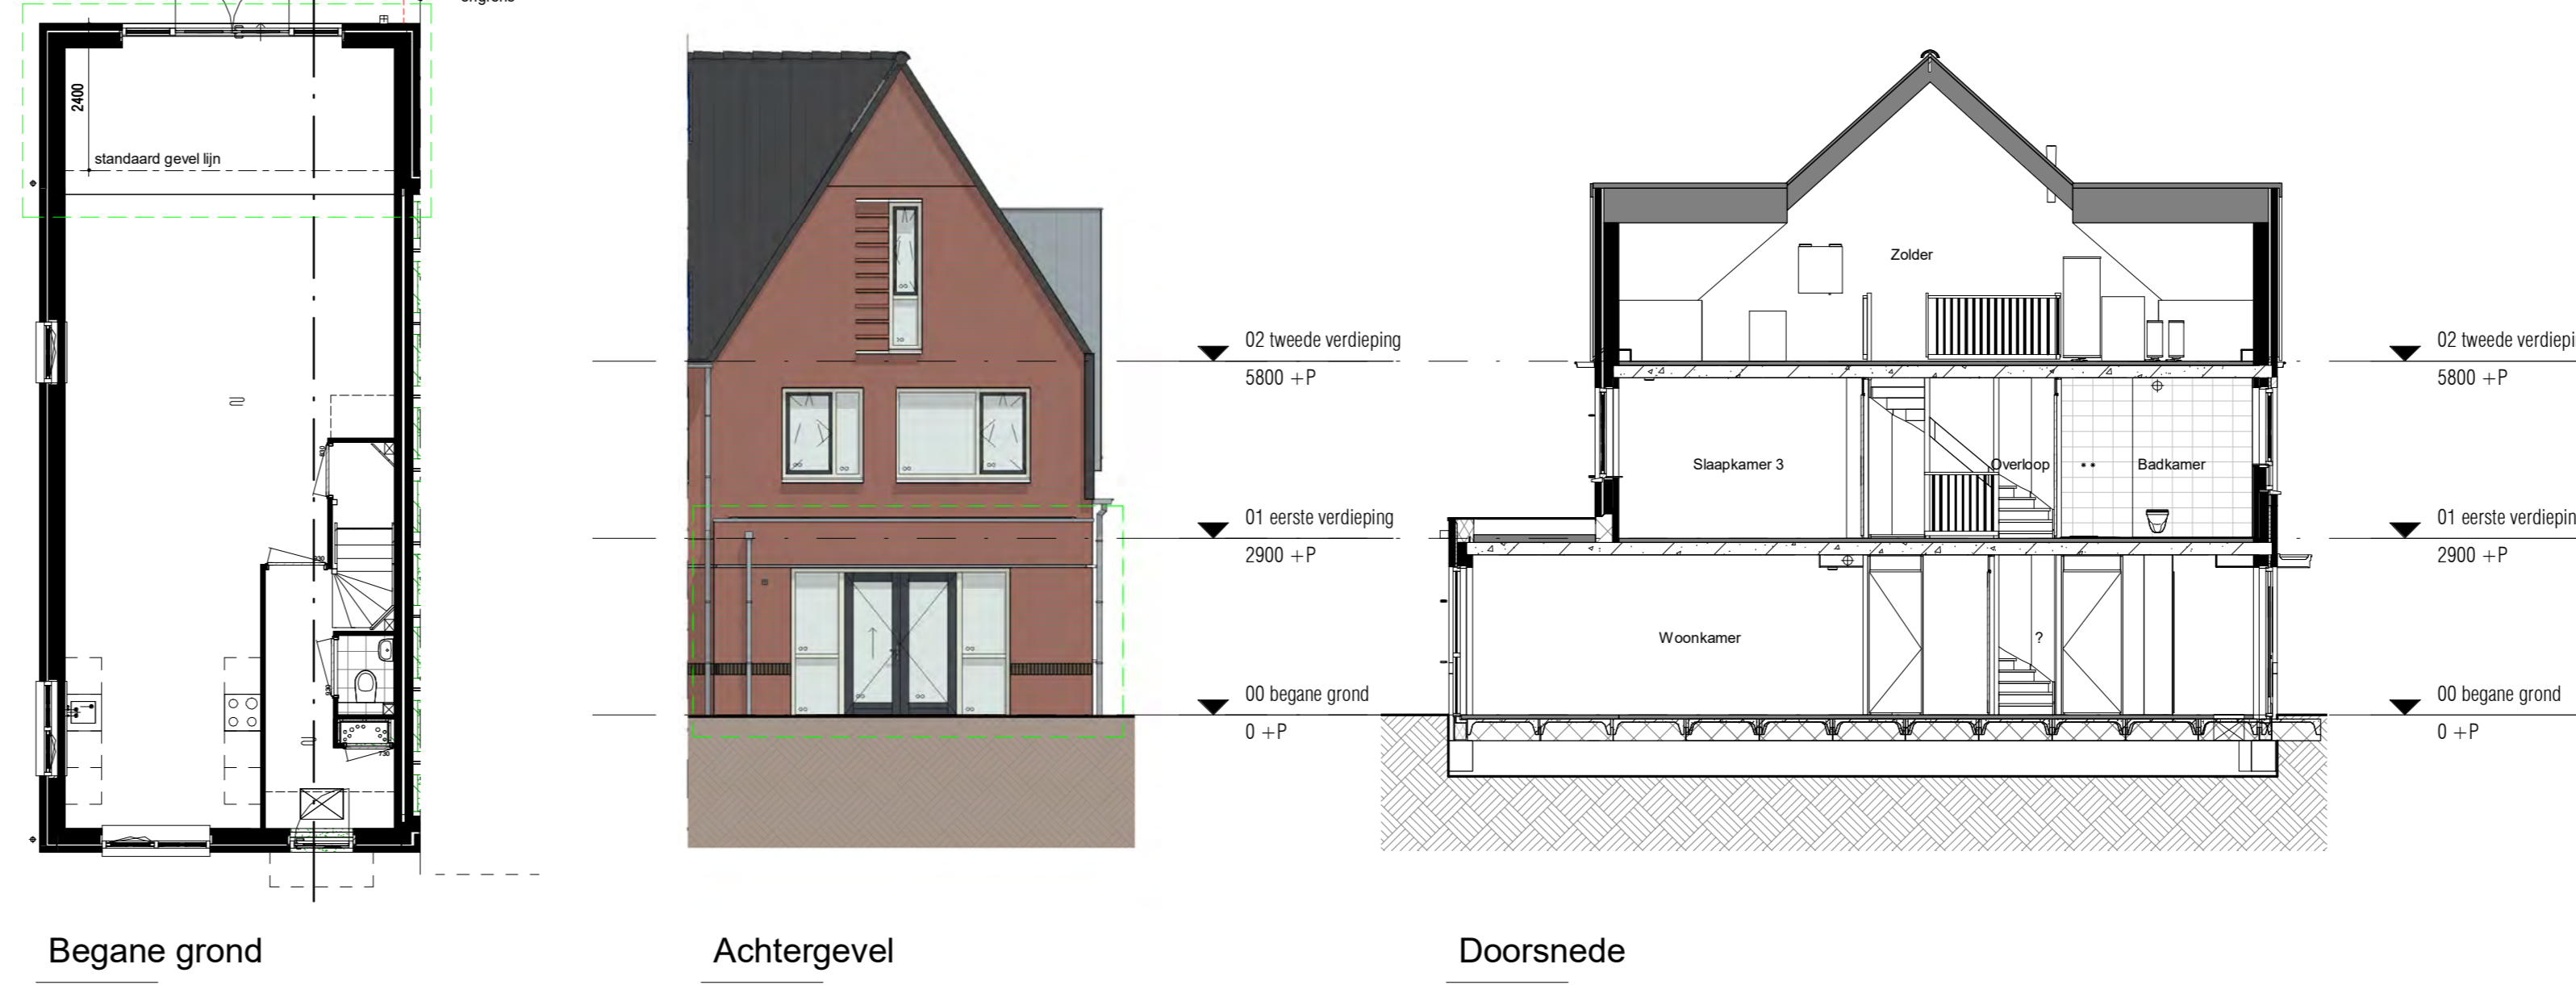


Optie R07: Schuifpui
- Mogelijk bij alle beukmaat 5700 woningen
- Kleur kozijn wit of grijs conform basiswoning




Optie R08 Bad in badkamer
- Mogelijk bij alle beukmaat 5700 woningen

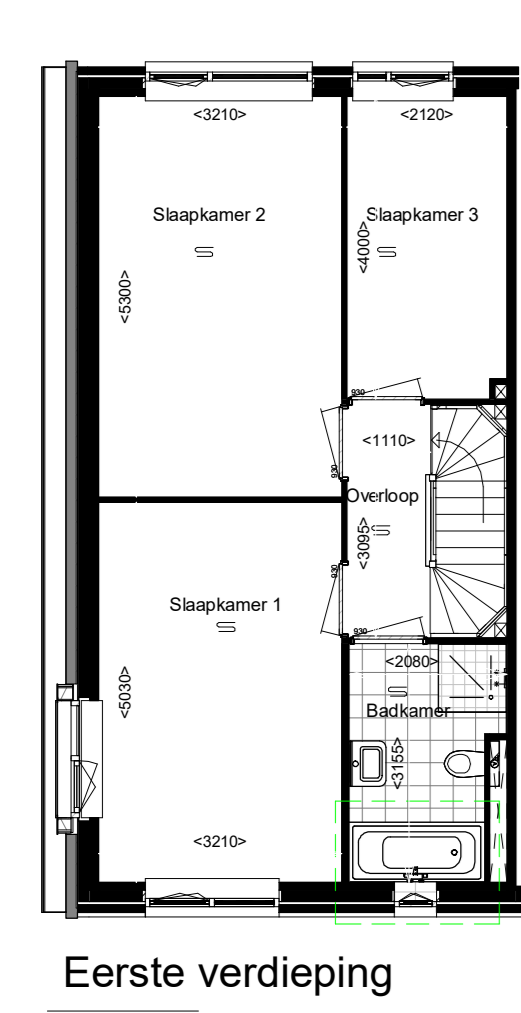


Optie R09: Badkamer 300mm verbreden
- Mogelijk bij alle beukmaat 5700 woningen

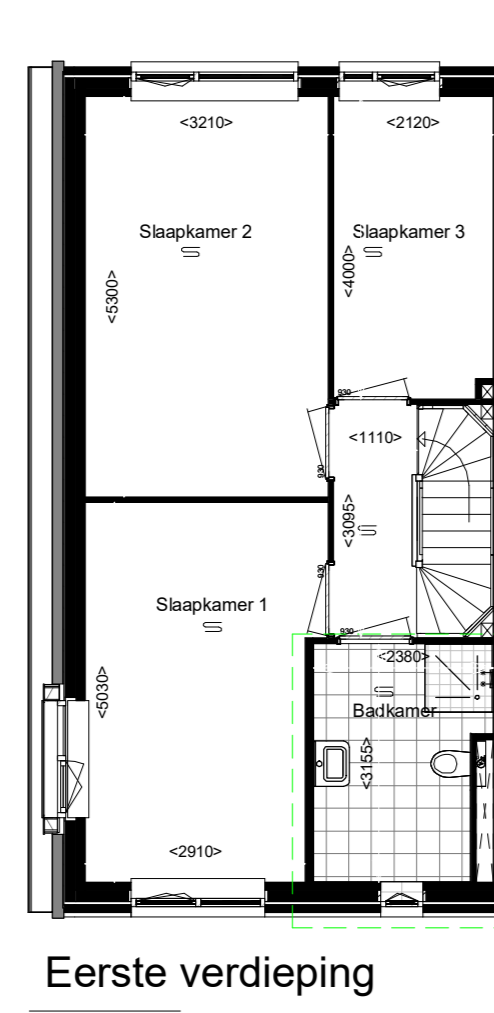


Optie R10: Slaapkamer 2 en 3 samenvoegen + deur slaapkamer 2 vervallen
- Mogelijk bij alle beukmaat 5700 woningen

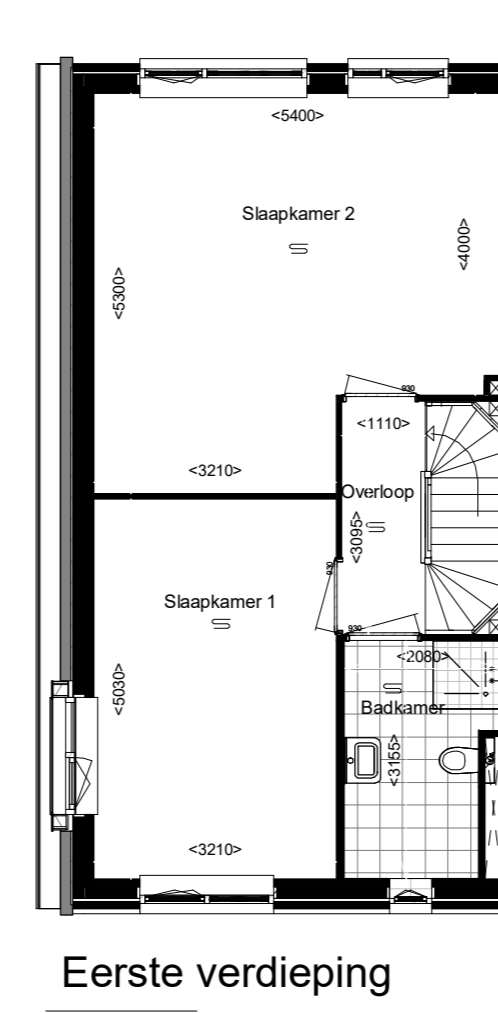


Optie R11 zolderindeling 1: Afgesloten techniekruimte + 1 onbenoemde ruimte
- Mogelijk bij beukmaat 5700, tussenwoning zonder tuit of dwarskap
- De ruimtes zijn geen verblijfsruimtes (slaapkamer) omdat de ruimtes niet voldoen aan het bouwbesluit voor ventilatie, daglicht, etc.

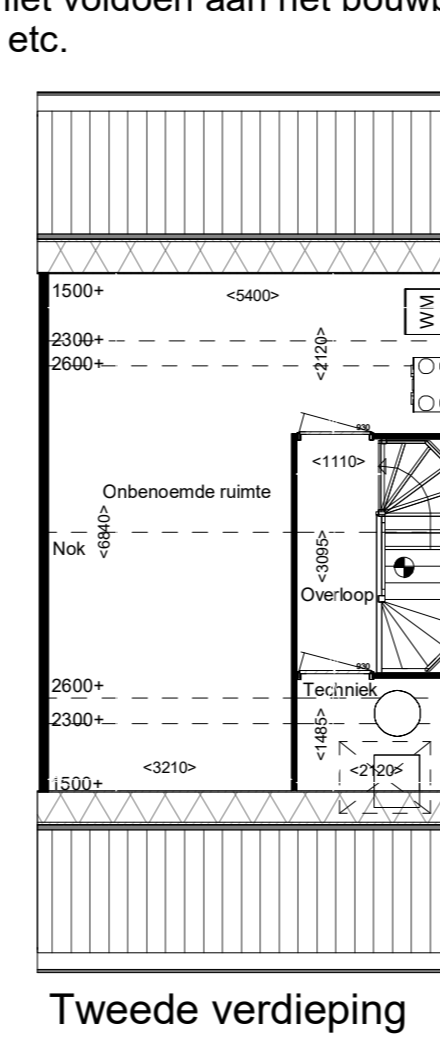


Optie R11 zolderindeling 1 bij tuitgevel: Afgesloten techniekruimte + 1 onbenoemde ruimte
- Mogelijk bij beukmaat 5700 met tuitgevel aan voorzijde
- De ruimtes zijn geen verblijfsruimtes (slaapkamer) omdat de ruimtes niet voldoen aan het bouwbesluit voor ventilatie, daglicht, etc.

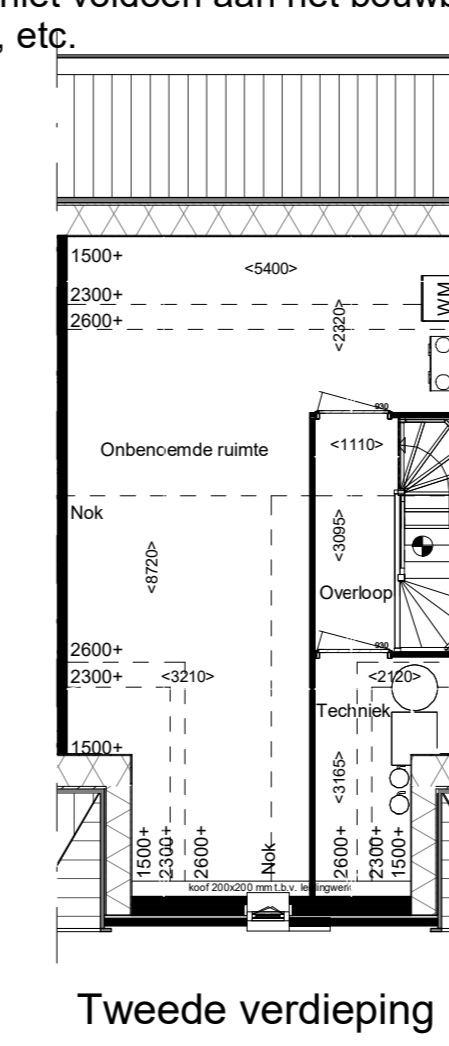


Optie R11 zolderindeling 1 bij dwarskap: Afgesloten techniekruimte + 1 onbenoemde ruimte
- Mogelijk bij beukmaat 5700 met dwarskap (hoekwoning)
- De ruimtes zijn geen verblijfsruimtes (slaapkamer) omdat de ruimtes niet voldoen aan het bouwbesluit voor ventilatie, daglicht, etc.

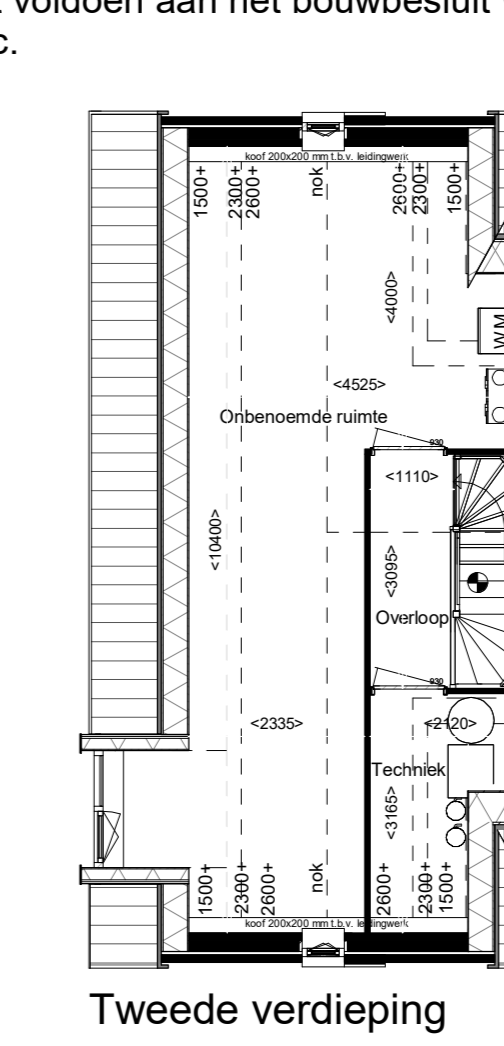


Optie R13 zolderindeling 3: Afgesloten techniekruimte + 1 onbenoemde ruimte
- Mogelijk bij beukmaat 5700, tussenwoning zonder tuit of dwarskap
- De ruimtes zijn geen verblijfsruimtes (slaapkamer) omdat de ruimtes niet voldoen aan het bouwbesluit voor ventilatie, daglicht, etc.

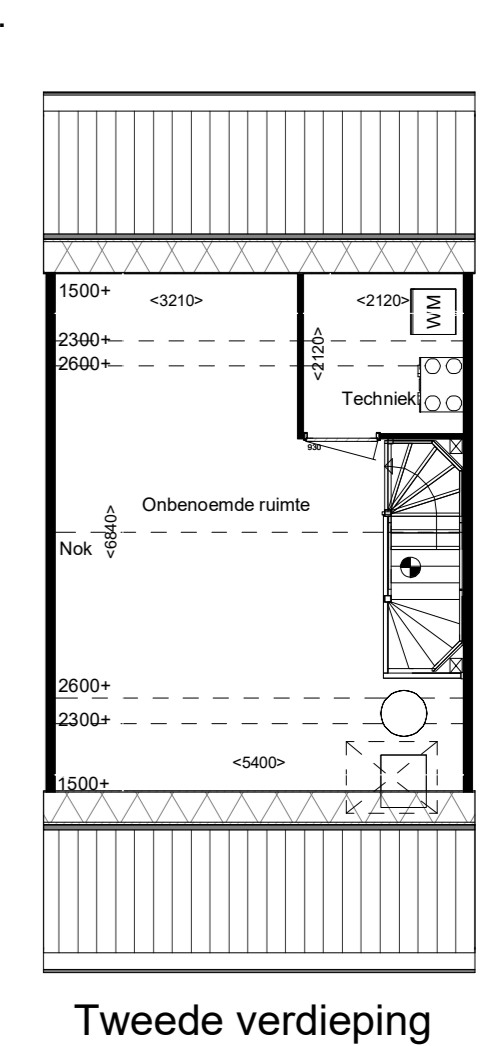


Optie R13 zolderindeling 3 bij tuitgevel: Afgesloten techniekruimte + 1 onbenoemde ruimte
- Mogelijk bij beukmaat 5700 met tuitgevel aan voorzijde
- De ruimtes zijn geen verblijfsruimtes (slaapkamer) omdat de ruimtes niet voldoen aan het bouwbesluit voor ventilatie, daglicht, etc.

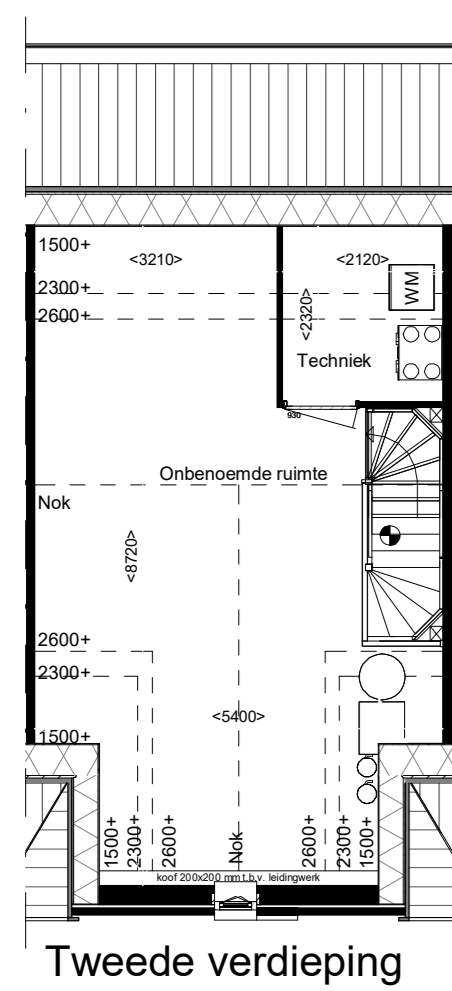


Optie R13 zolderindeling 3 bij dwarskap: Afgesloten techniekruimte + 1 onbenoemde ruimte
- Mogelijk bij beukmaat 5700 met dwarskap (hoekwoning)
- De ruimtes zijn geen verblijfsruimtes (slaapkamer) omdat de ruimtes niet voldoen aan het bouwbesluit voor ventilatie, daglicht, etc.

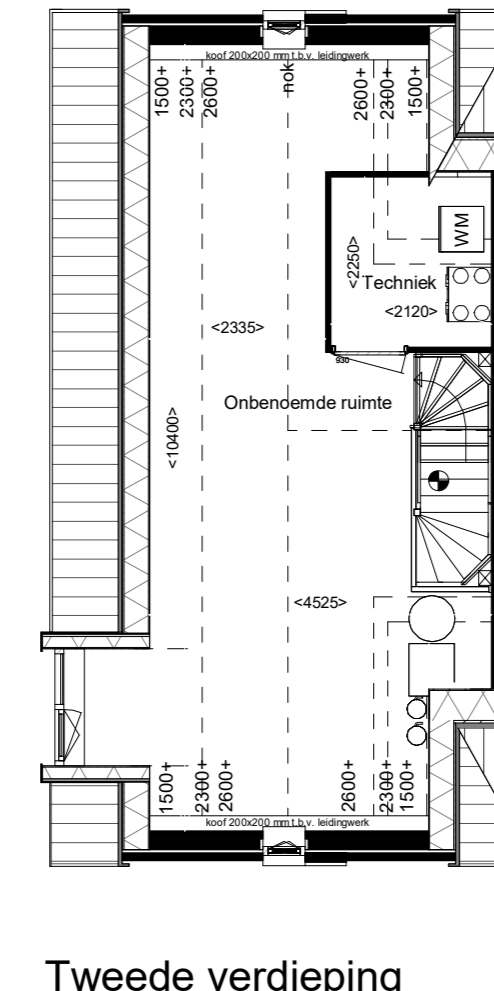


Optie R15 zolderindeling 5: Afgesloten techniekruimte + 2 onbenoemde ruimte
- Mogelijk bij beukmaat 5700 tussenwoning zonder tuit of dwarskap
- De ruimtes zijn geen verblijfsruimtes (slaapkamer) omdat de ruimtes niet voldoen aan het bouwbesluit voor ventilatie, daglicht, etc.

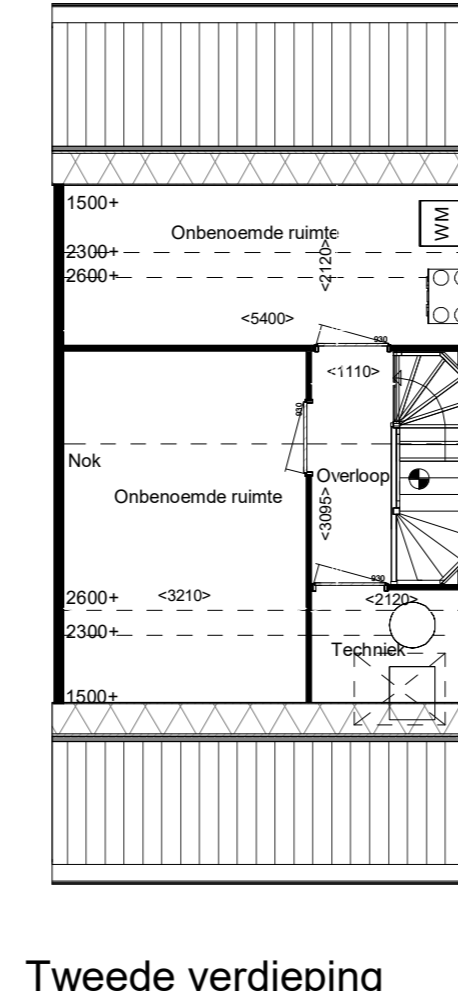


Optie R17: Dakramen aan voor- en achtergevel
- Mogelijk bij beukmaat 5700, tussenwoning zonder tuit of dwarskap

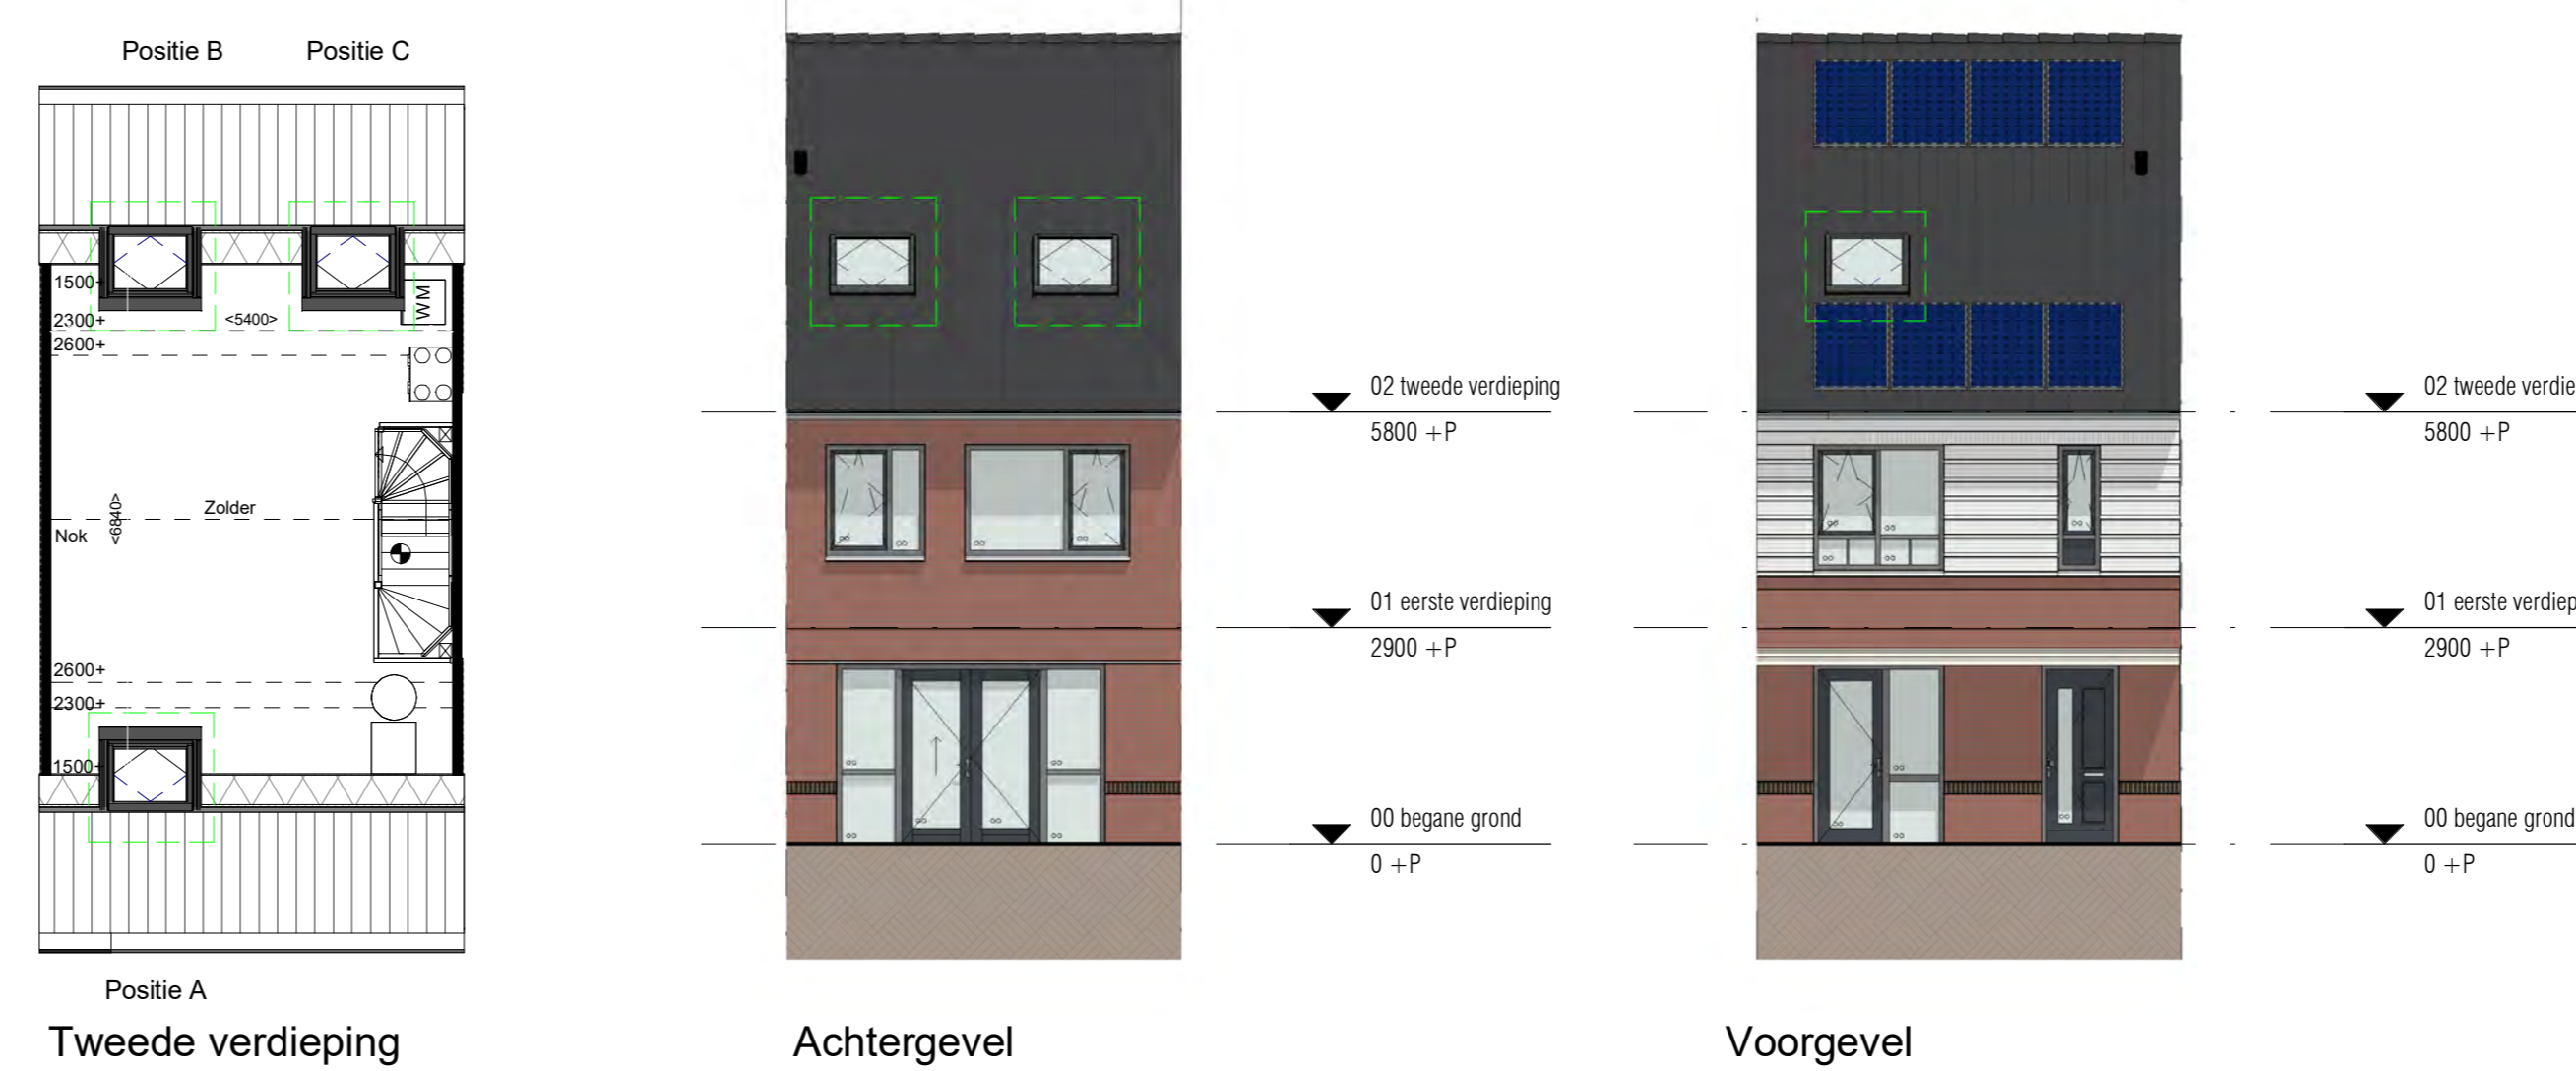

Optie R15 zolderindeling 5 bij tuitgevel: Afgesloten techniekruimte + 2 onbenoemde ruimte
- Mogelijk bij beukmaat 5700 tussenwoning met tuitgevel aan voorzijde
- De ruimtes zijn geen verblijfsruimtes (slaapkamer) omdat de ruimtes niet voldoen aan het bouwbesluit voor ventilatie, daglicht, etc.

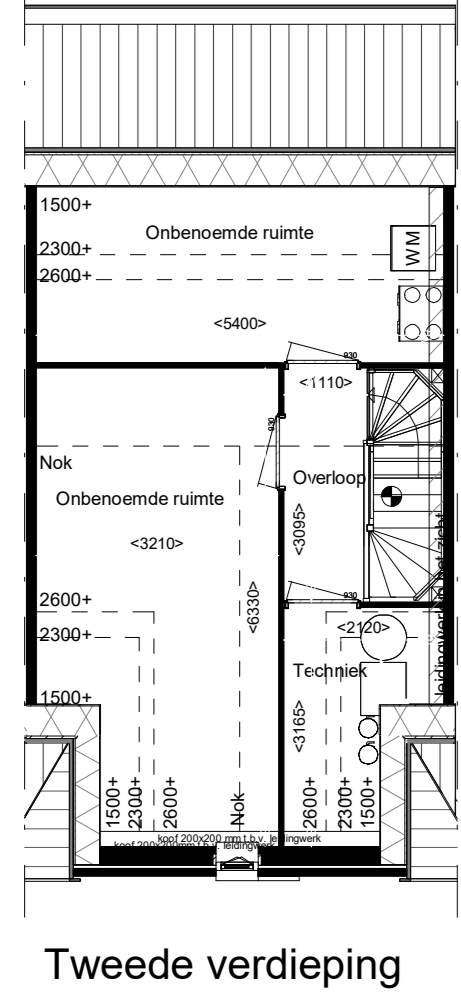


Optie R15 zolderindeling 5 bij dwarskap: Afgesloten techniekruimte + 2 onbenoemde ruimte
- Mogelijk bij beukmaat 5700 met dwarskap (hoekwoning)
- De ruimtes zijn geen verblijfsruimtes (slaapkamer) omdat de ruimtes niet voldoen aan het bouwbesluit voor ventilatie, daglicht, etc.

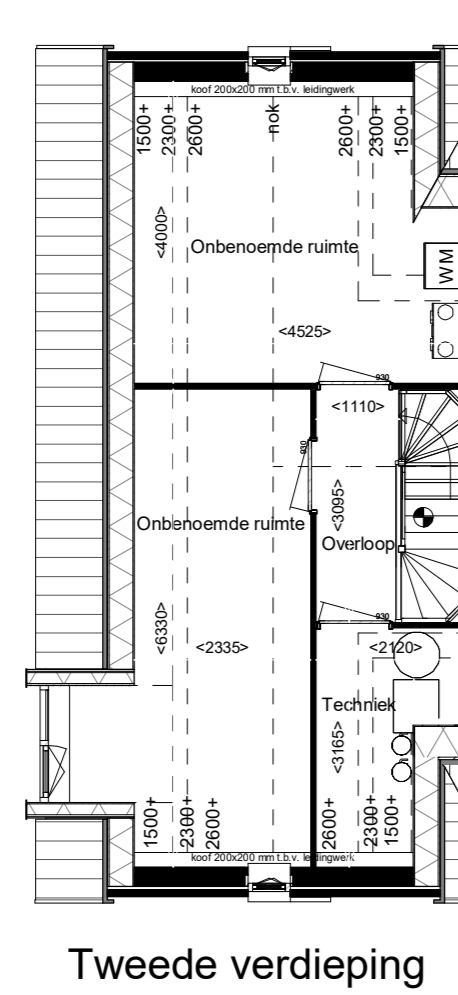


Optie R17: Dakramen aan achtergevel
- Mogelijk bij beukmaat 5700 met tuitgevel aan voorzijde



Optie R17: Dakraam aan zijgevel
- Mogelijk bij beukmaat 5700 met dwarskap (hoekwoning)
- Note: De pc-panelen zijn niet weergegeven in de optietekeningen, het aantal pv-panelen verschilt per bouwnummer

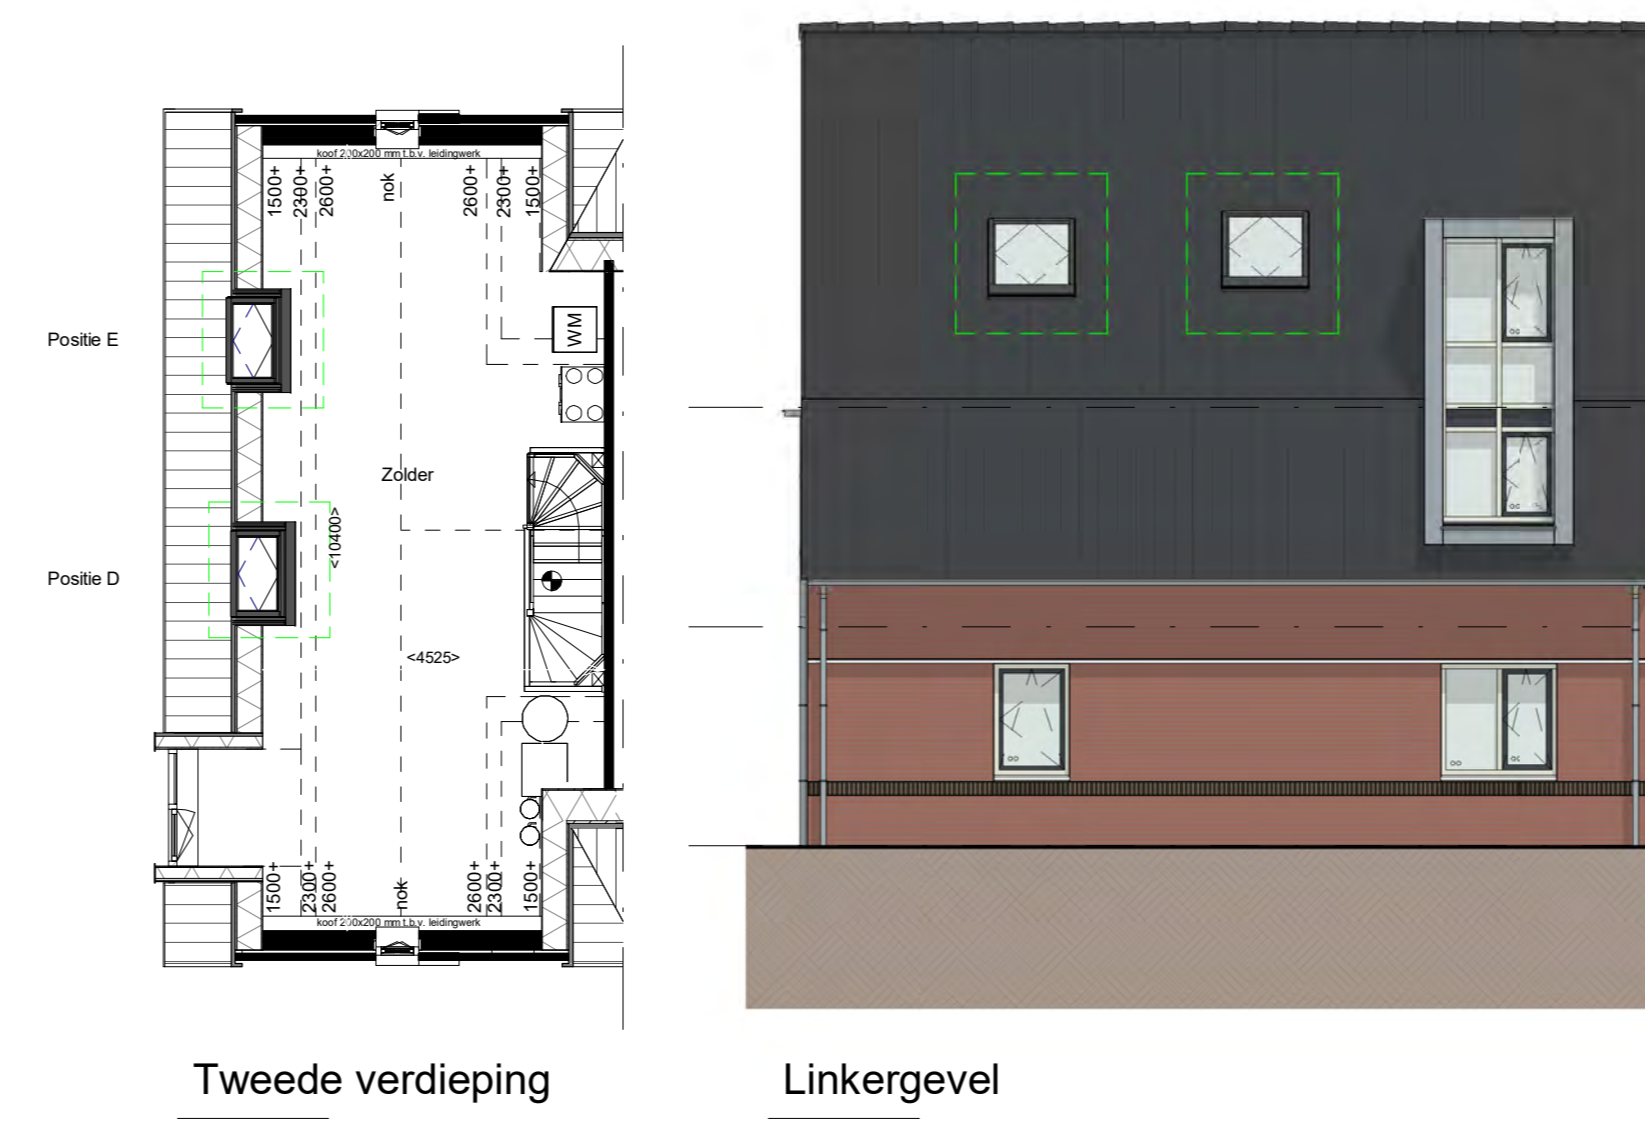

Optie R18: Dakkapel achtergevel
- Mogelijk bij beukmaat 5700, tussenwoning en tussenwoning met tuitgevel aan voorzijde
- Note: Optie niet mogelijk in combinatie met optie R13, R17

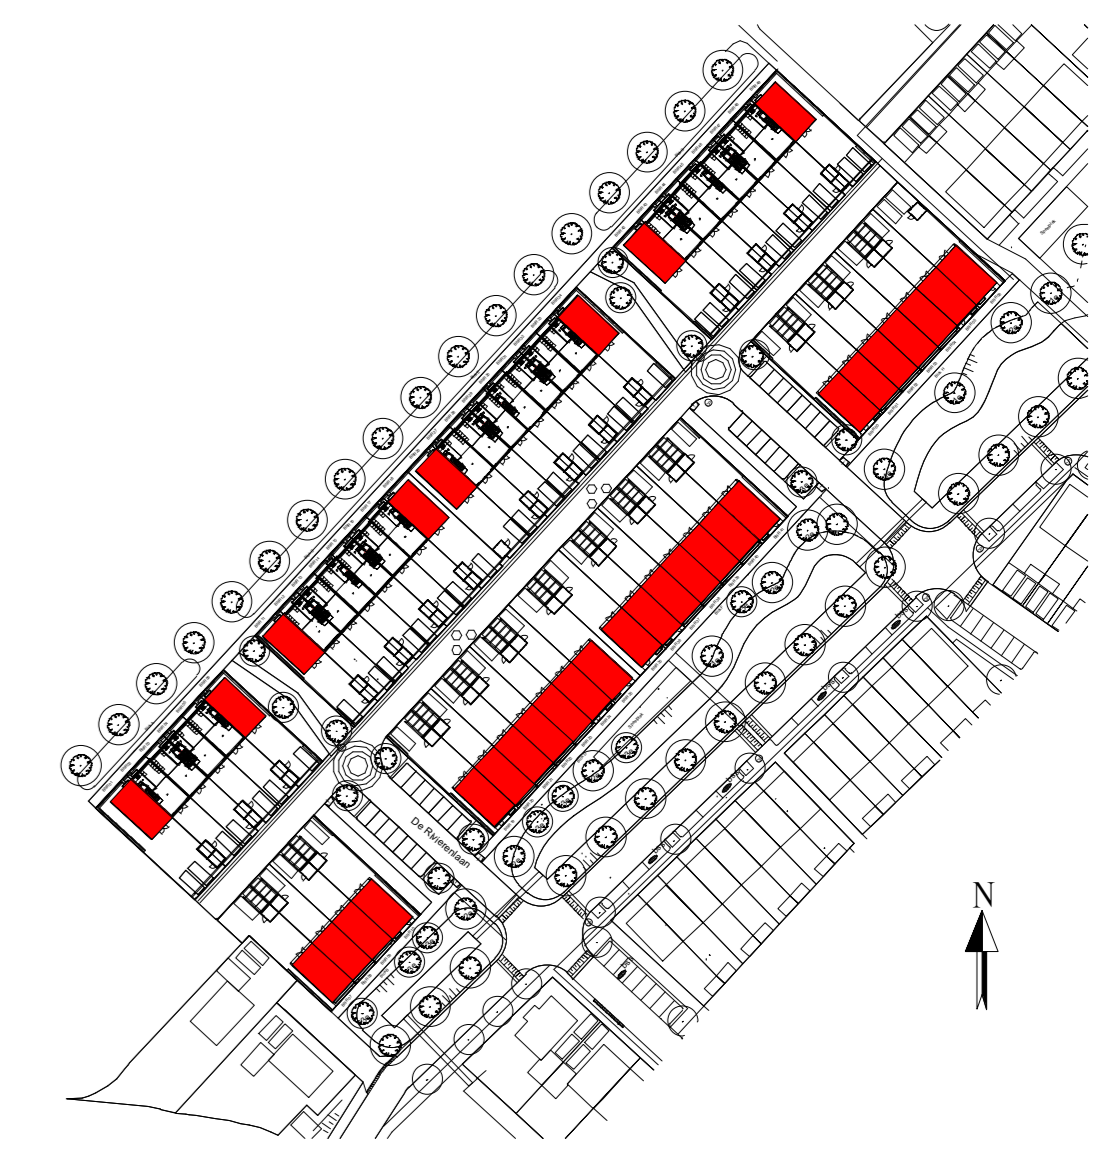

Note: Alle aangegeven maten zijn circa maten.
Note: Zonnepanelen zijn niet weergegeven op optietekeningen. Het aantal kan per woning verschillen.
Optietekening voor beukmaat 5,7 meter bouwnummer 1, 6 t/m 10, 11, 18 t/m 26, 34 t/m 42, 49 t/m 56