

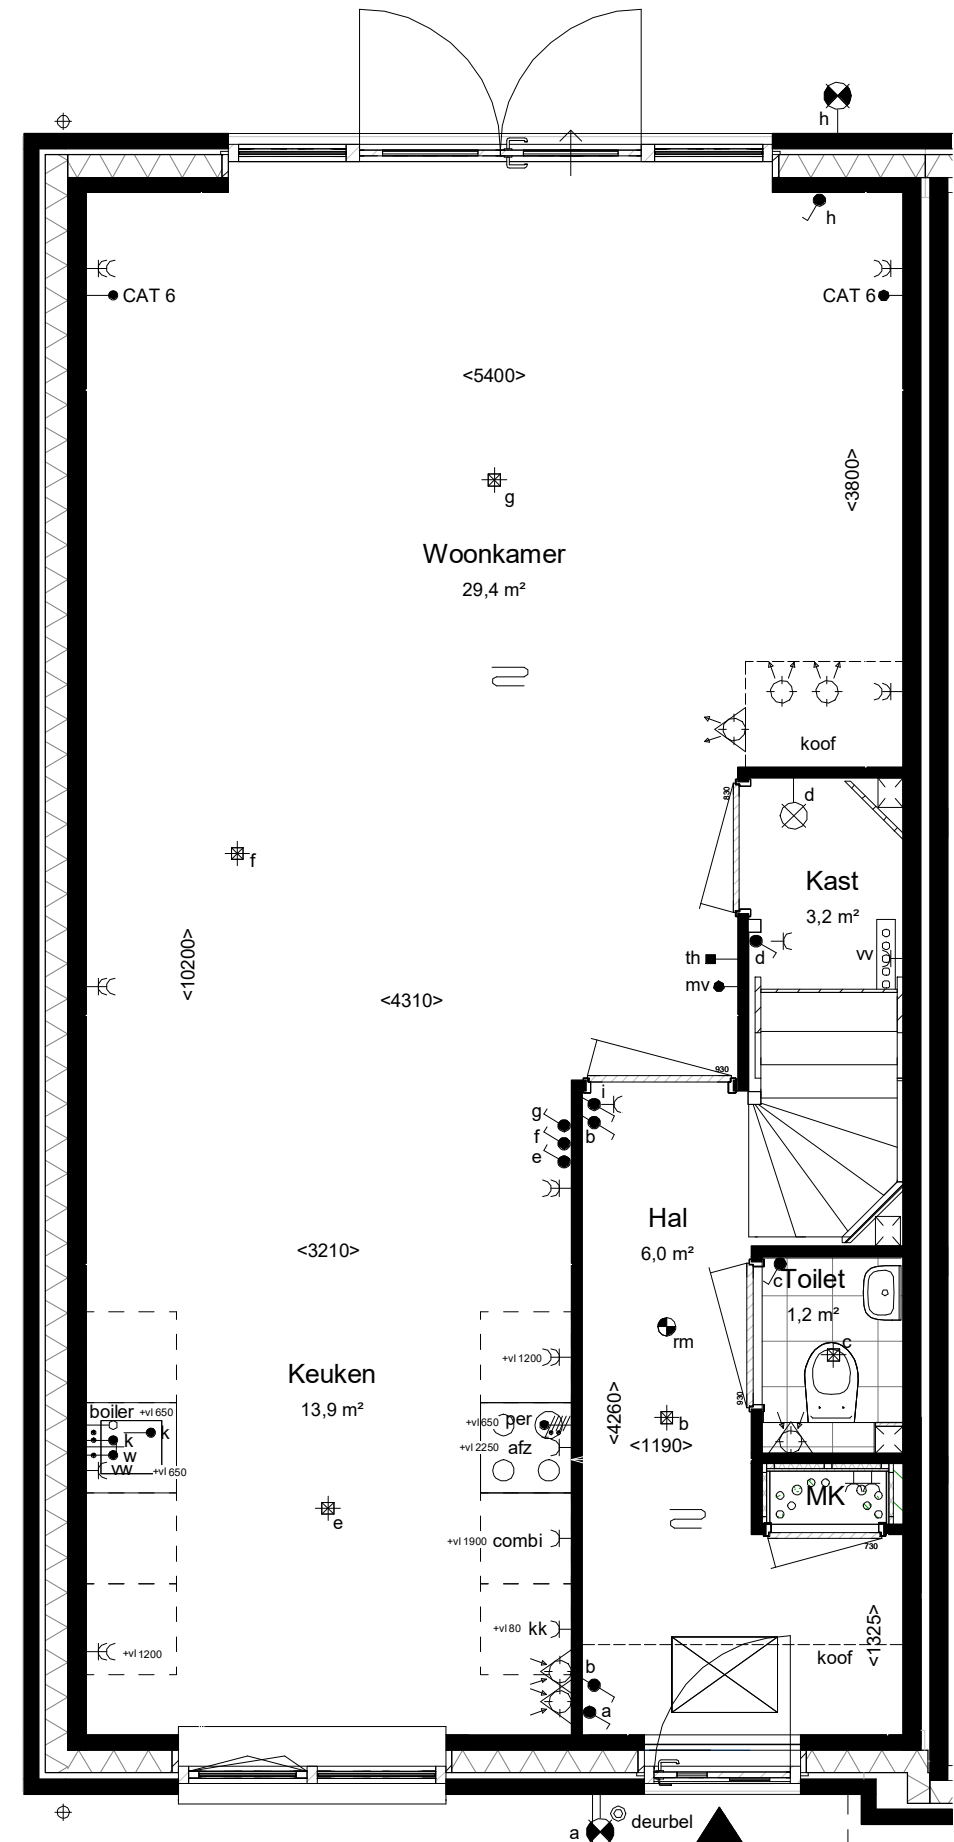
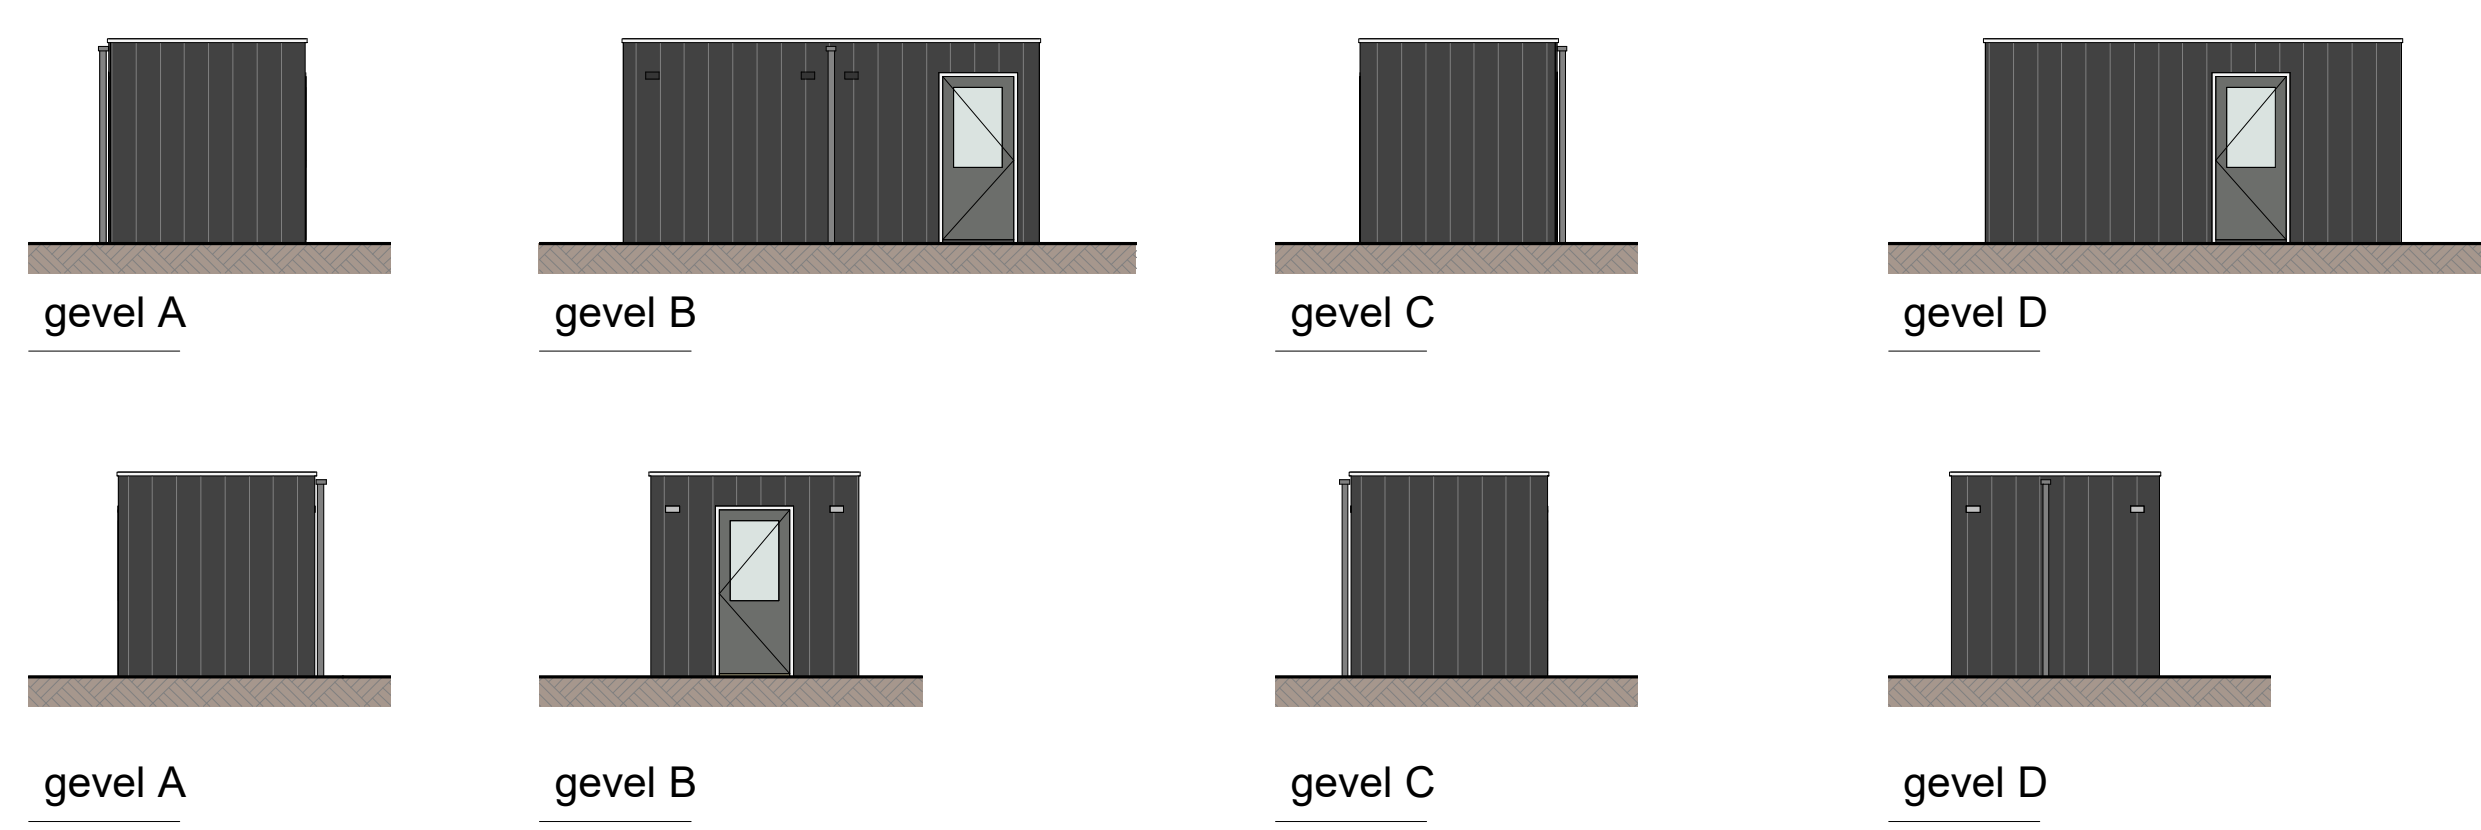
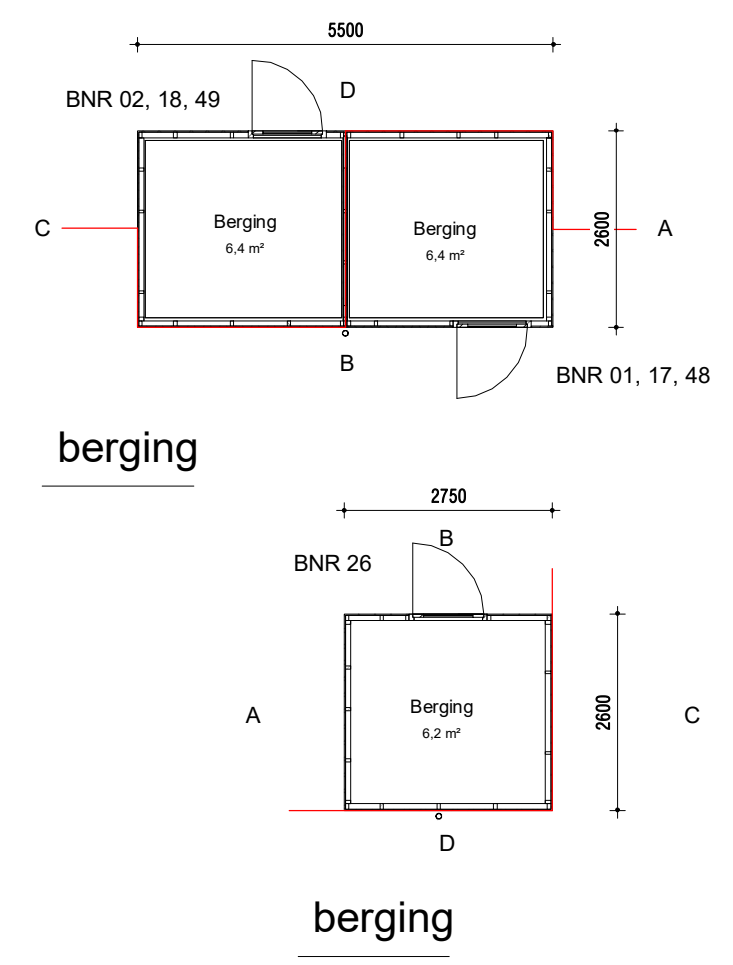



- RENVOOI:**
- ALGEMEEN:**
- ▲ hoofdentree
 - ⊠ inspectieluik
 - ▬ gevelmetselwerk
 - ▬ binnenwanden
 - ▬ dragende wanden
 - ▨ prefab geïsoleerde dakplaat
 - ▨ isolatie
- INSTALLATIE(S):**
- ↑ buitenkraan
 - ⊕ hemelwaterafvoer
 - ⊖ cv-verdelers
 - ⊖ WTW unit
 - ⊖ wp warmtepomp
 - ⊖ wm opstelplaats WM/WD
 - boiler
- AFKORTINGEN INSTALLATIES:**
- afz afzuigkap
 - bl boiler
 - ca centraal aardpunt
 - ca1 kabelaansluiting
 - combi combi-oven
 - co2 co2 sensor
 - cv centrale verwarming
 - er elektrische radiator
 - kk kookkast
 - mv mechanische ventilatie
 - pv omvormer of pv-paneel
 - oven oven
 - per perilex
 - th thermostaat
 - vr vrieser
 - vv verdelers vloerverwarming
 - vw vaatwasser
 - wd wasdroger
 - wm wasmachine
 - wp warmtepomp
- HOGTES: (in geval van toepassing)**
- | omschrijvingen | hoogte (circa) |
|---------------------------------------|----------------|
| wandcontactdozen verblijfsruimten | 300+ |
| loze of bedrade leiding(en) voor data | 300+ |
| lichtschakelaars | 1050+ |
| kamerthermostaat | 1500+ |
| hoofdbediening ventilatie | 1500+ |
| wandlichtpunten binnen | 1800+ |
| wandlichtpunten buiten | 2200+ |
- ELEKTRA & VERLICHTING:**
- ⊖ schakelaar enkelpolig
 - ⊖ schakelaar ventilatie/mv
 - ⊖ serieschakelaar
 - ⊖ wisselschakelaar/hotelschakelaar
 - ⊖ plafond lichtpunt / centraaldoos inbouw
 - ⊖ wandlichtpunt verlichting, binnen zonder armatuur
 - ⊖ wandlichtpunt verlichting, buiten zonder armatuur
 - ⊖ rookmelder
 - ⊖ wandcontactdoos enkel geaard
 - ⊖ wandcontactdoos dubbel geaard, verticaal
 - ⊖ schel, hoogte: 2300+vl
 - ⊖ bedrukker, hoogte: 1400+vl
 - ⊖ perilex (voor kooktoetsel)
 - ⊖ thermostaat
 - ⊖ bedrade leiding
 - ⊖ centraal aardpunt
 - ⊖ plafondventilatie uitvoer ventilatie
 - ⊖ wandventilatie toevoer ventilatie
 - ⊖ wandventilatie uitvoer ventilatie

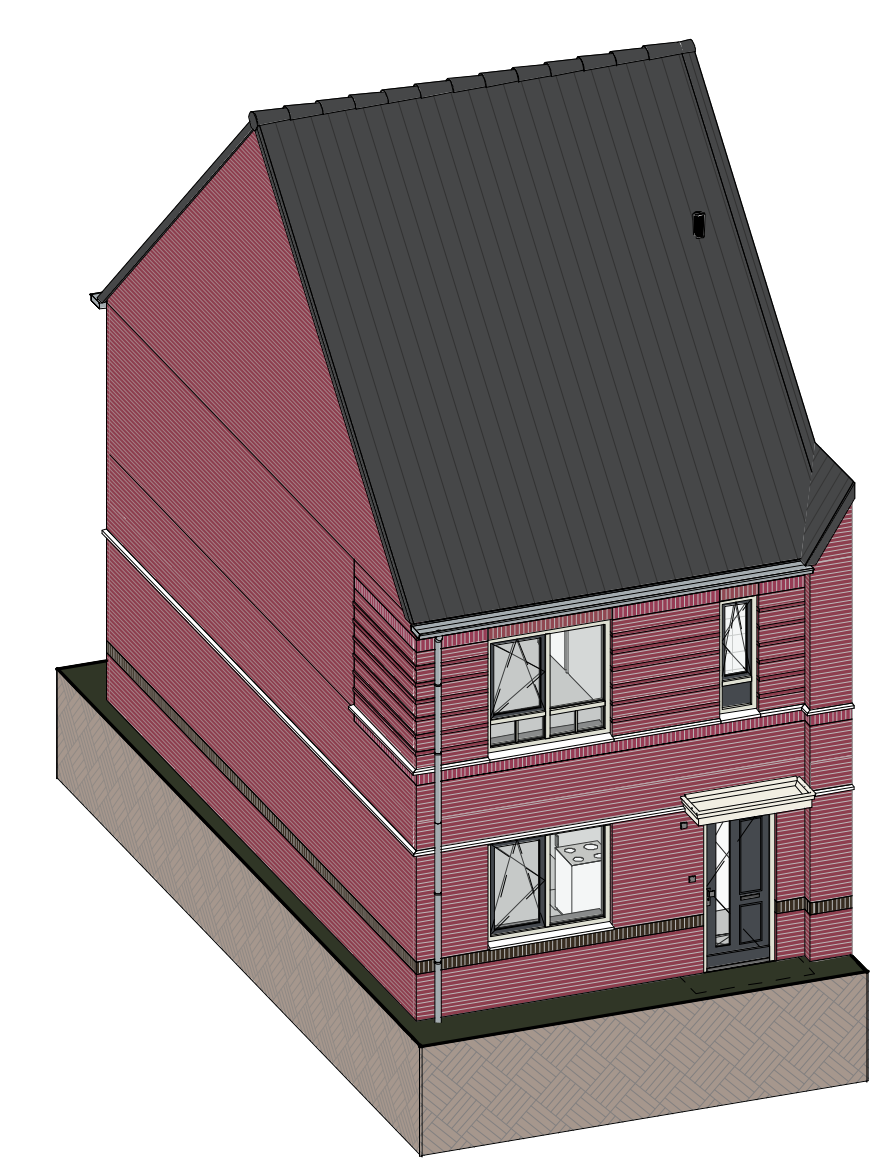


Begane grond, PEIL=0

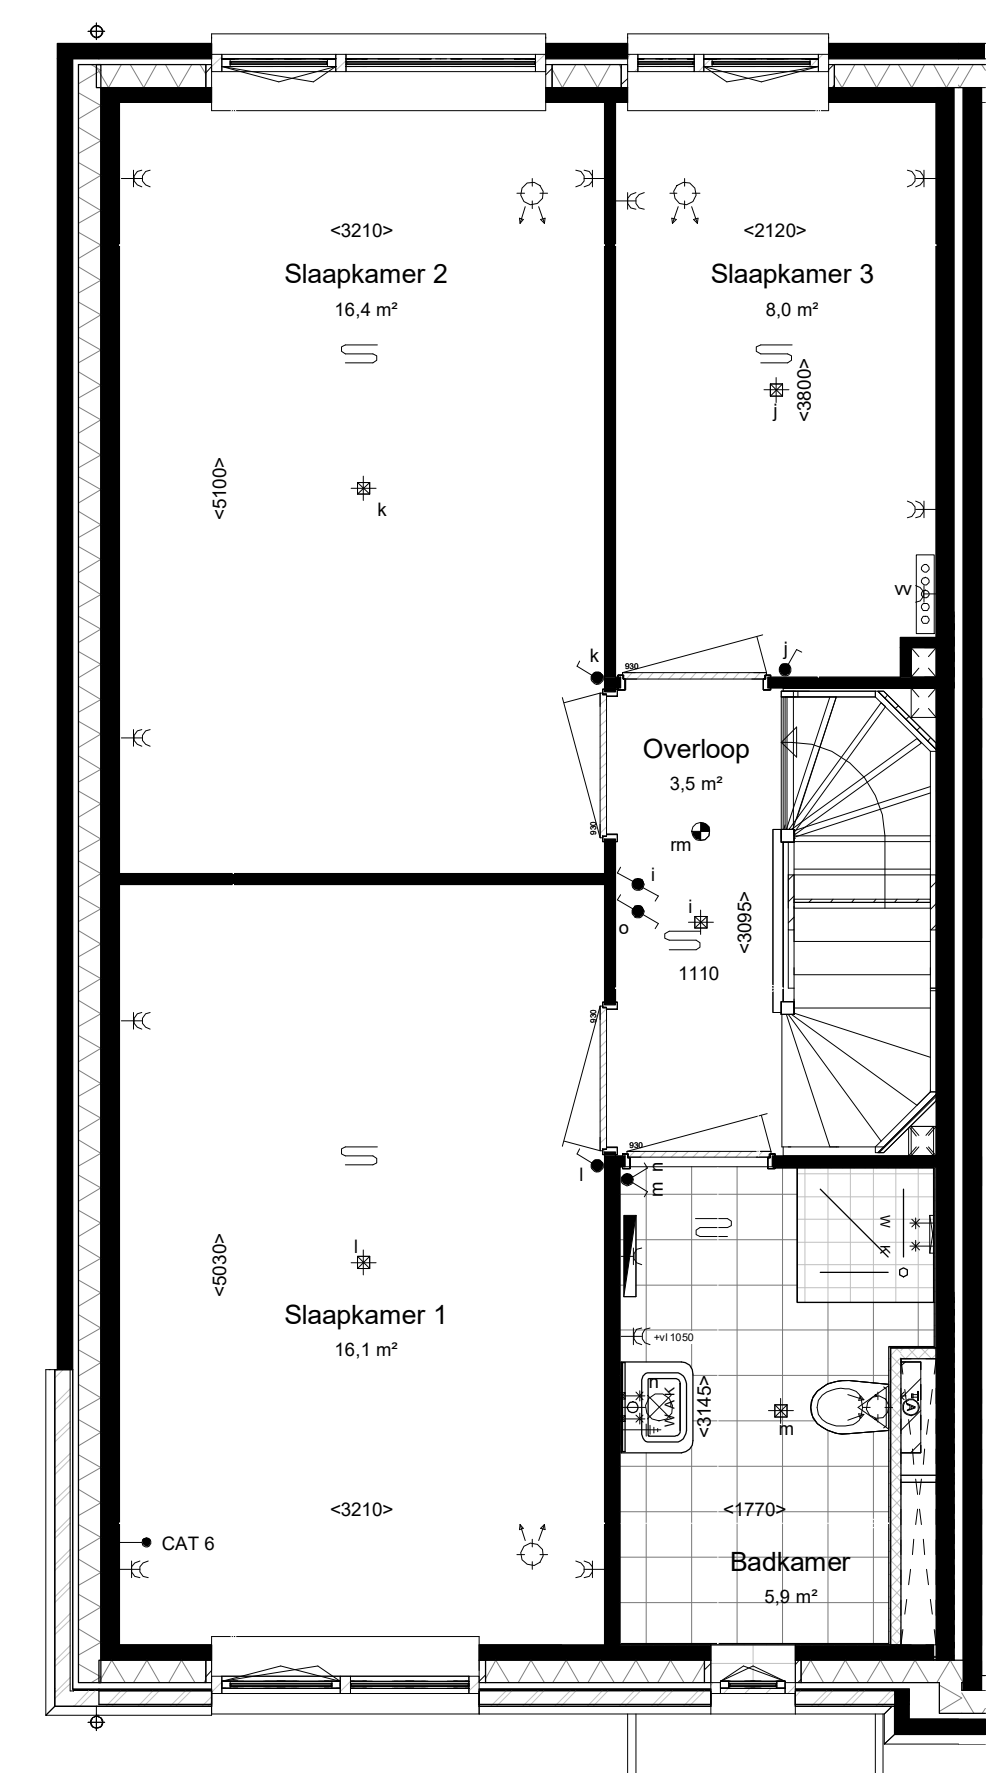

Eerste verdieping, 2900+P

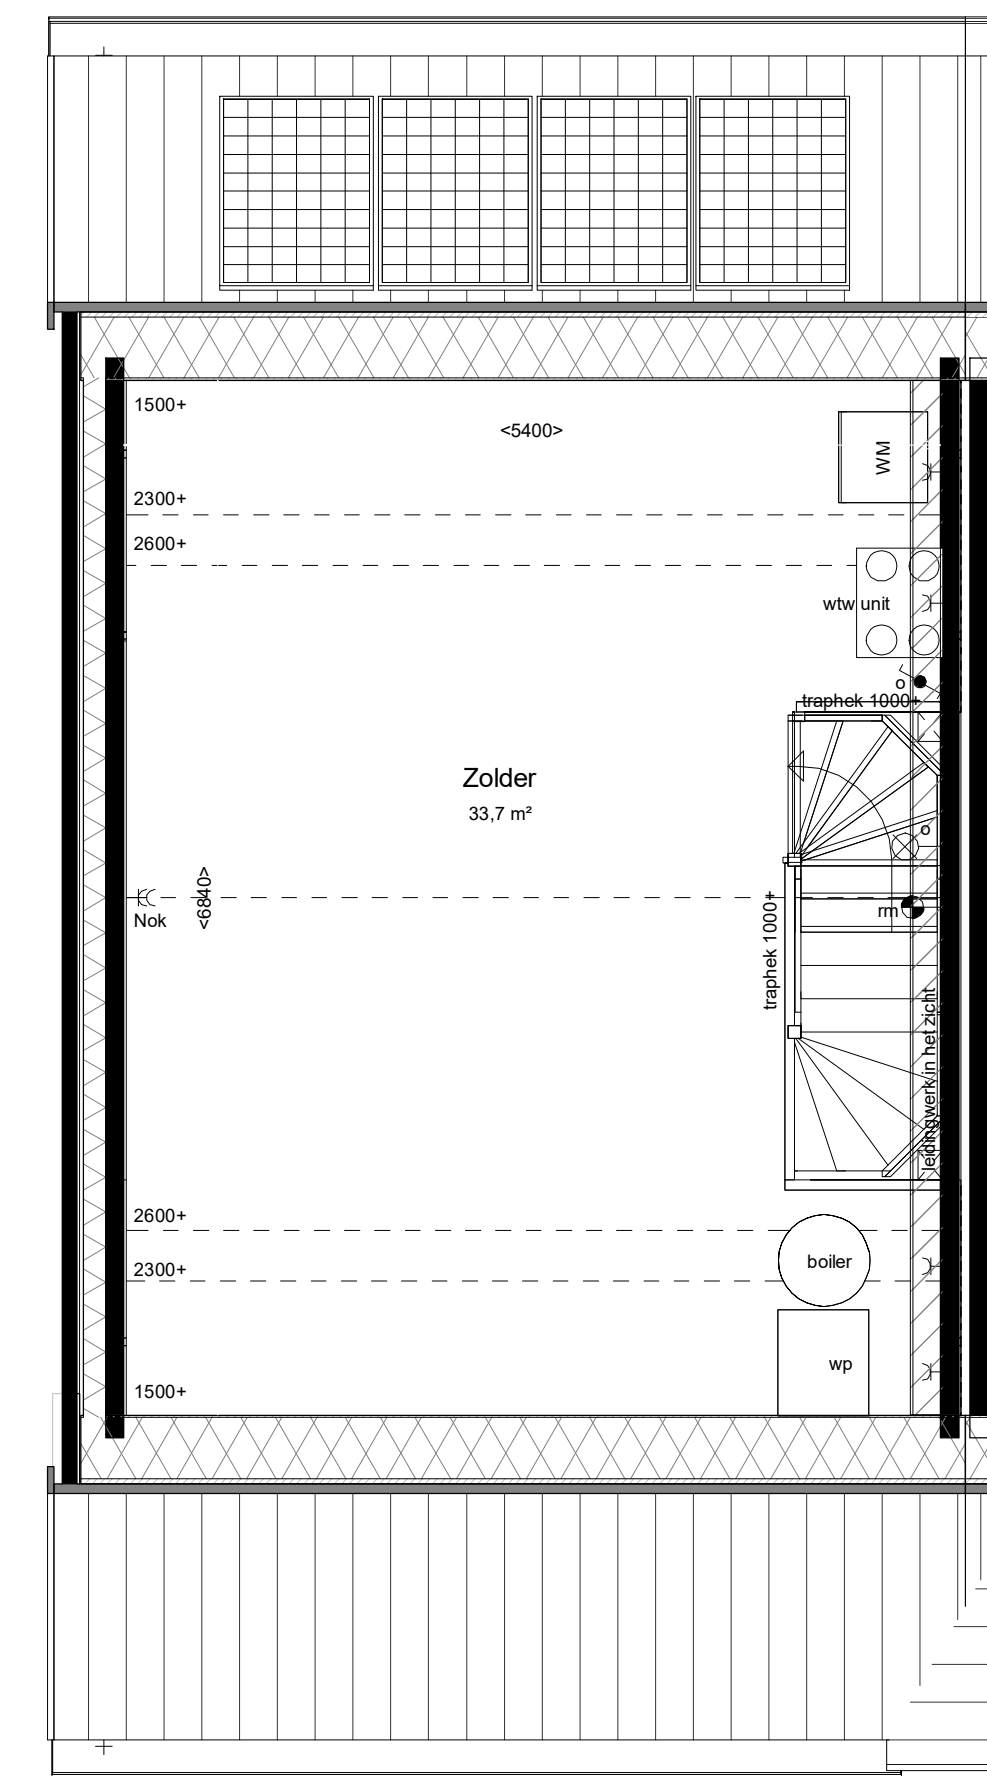

Tweede verdieping, 5800+P

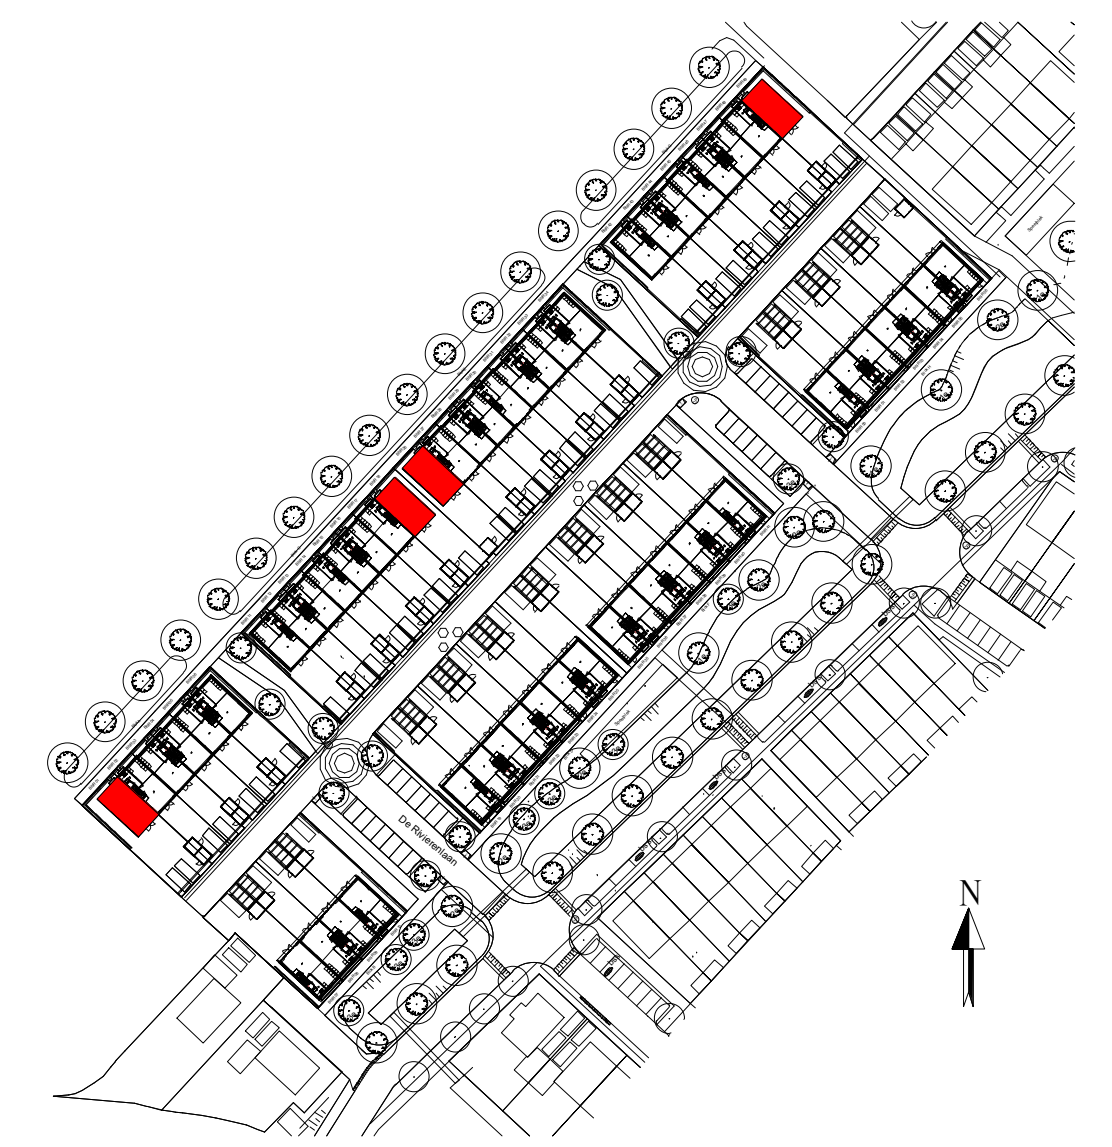

Deze tekening is van toepassing voor onderstaande bouwnummers

Bouwnummers	Kleuren
BNR 01 sp	rood
BNR 18	paars
BNR 26 sp	rood
BNR 49	paars

voor inrichting voor-/ achtertuin zie situatie tekening

Kleuren en materialen conform technische omschrijving. Kleurenschema gevel- en dakafwerking conform overzichtstekeningen (alle getoonde kleuren zijn indicatief, hier kunnen geen rechten aan ontleend worden). Afmetingen voor- en achtertuin conform situatietekening. Poolse berging conform situatietekening. Erfafscheiding conform technische omschrijving en lokale conform technische omschrijving. Aansluiting op aansluitende bouwnummers kan afwijken, zie hiervoor de overzichtstekeningen. HWA's conform geveloverzichtstekeningen van het betreffende blok. Maatvoering zijn circa maten en gemeten op de ruwe afwerking.

PROJECT: De Kreeken fase 2.5 Poeldijk (Eekhout) PROJECT NR: 2021A063 FORMAAT: A1 SCHAA: 1:50/1:100 WUZ: DATUM: Tondag 24/01/2021

ONDERDEEL: Beuk 5.7 hoekwon. tuin ZO TEK NR: VK_018 GET: TB DATUM: 19-09-2022