



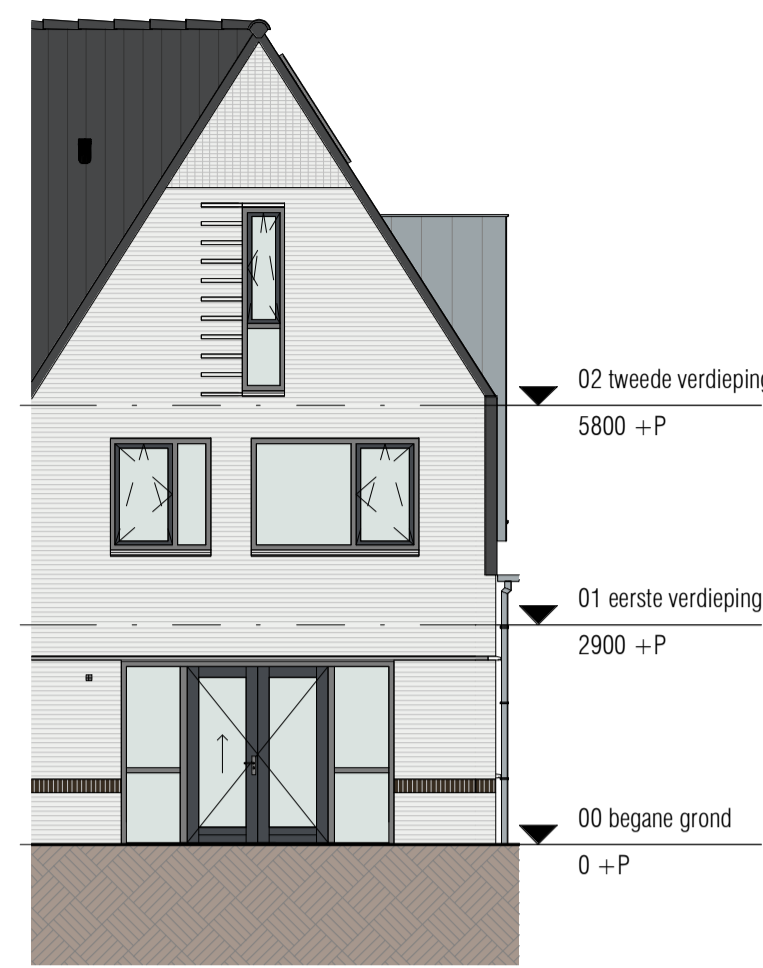


voorgevel

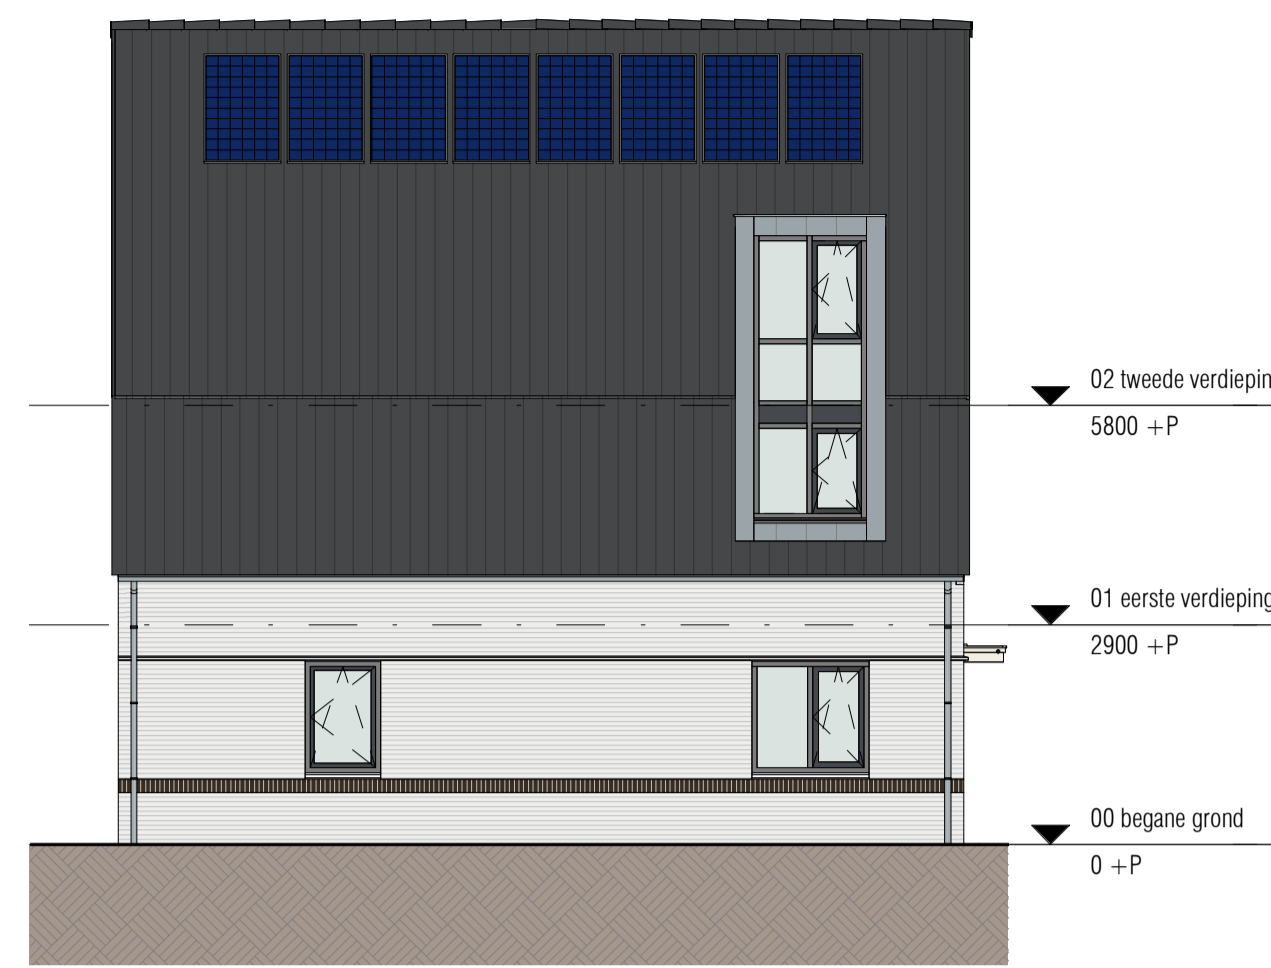

achtergevel



linkergevel

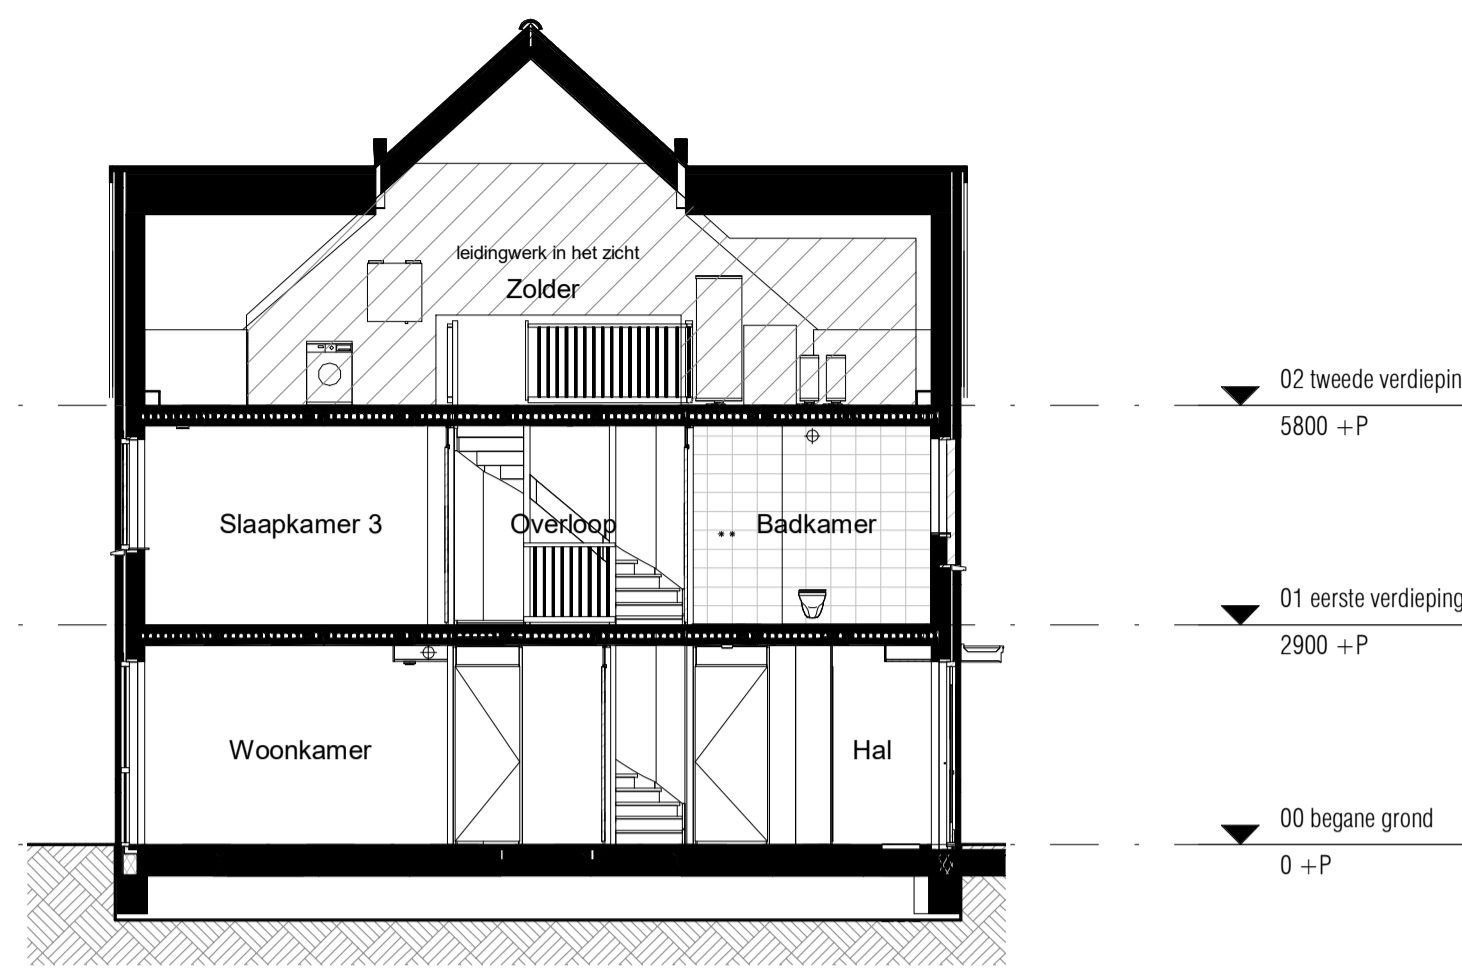

Doorsnede

RENVOOI:

ALGEMEEN:

- hoofdentree
- inspectieluik
- gevelmetselwerk
- binnenwanden
- dragende wanden
- prefab geïsoleerde dakplaat
- isolatie

INSTALLATIE(S):

- buitenkraan
- hemelwaterafvoer
- cv-verdelers
- WTW unit
- wp
- opstelplaats WM/WD
- boiler

AFKORTINGEN INSTALLATIES:


- afz afzuigkap
- bl boiler
- ca centraal aardpunt
- ca kabelaansluiting
- combi combi-oven
- co2 co2 sensor
- cv centrale verwarming
- er elektrische radiator
- kk kast
- mv mechanische ventilatie
- pv omvormer of pv-paneel
- oven oven
- per perlix
- th thermostaat
- vr vrieser
- vr verdelers vloerverwarming
- vv vaatwasser
- wd wasdroger
- wm wasmachine
- wp warmtepomp

HOOGTES: (in geval van toepassing)


omschrijvingen	hoogte (circa)
wandcontactdozen verblijfsruimten	300+
loze of bedrade leiding(en) voor data	300+
lichtschakelaars	1050+
kamerthermostaat	1500+
hoofdbediening ventilatie	1500+
wandlichtpunten binnen	1800+
wandlichtpunten buiten	2200+

ELEKTRA & VERLICHTING:


- schakelaar enkelpolig
- schakelaar ventilatie/mv
- serieschakelaar
- wisselschakelaar/hotelschakelaar
- plafond lichtpunt / centraaldoos inbouw
- wandlichtpunt verlichting, binnen zonder armatuur
- wandlichtpunt verlichting, buiten zonder armatuur
- rookmelder
- wandcontactdoos enkel geaard
- wandcontactdoos dubbel geaard, verticaal
- schel, hoogte: 2300+vl
- bedrukker, hoogte: 1400+vl
- perlix (voor kooktoetsel)
- thermostaat
- bedrade leiding
- centraal aardpunt
- plafondventiel uitvoer ventilatie
- wandventiel toevoer ventilatie
- wandventiel uitvoer ventilatie

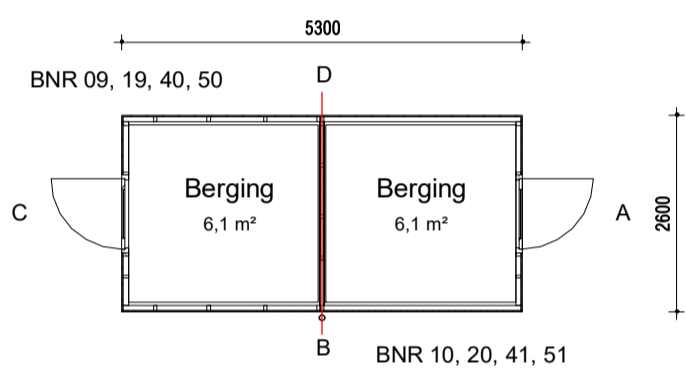


berging

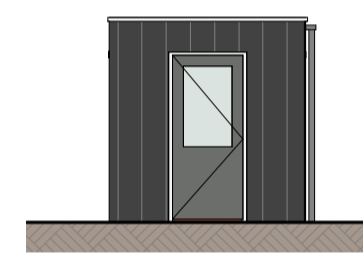


gevel A

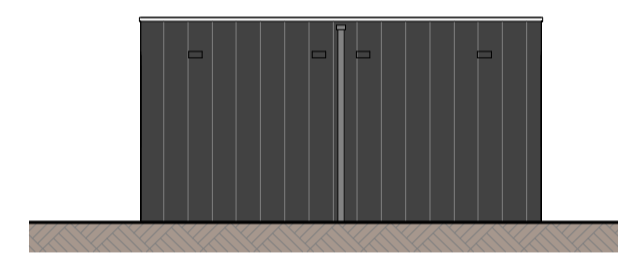



gevel B

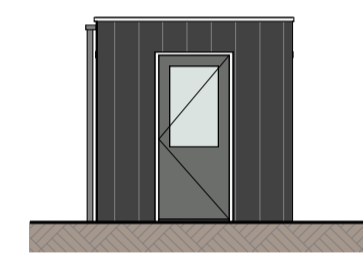


gevel C

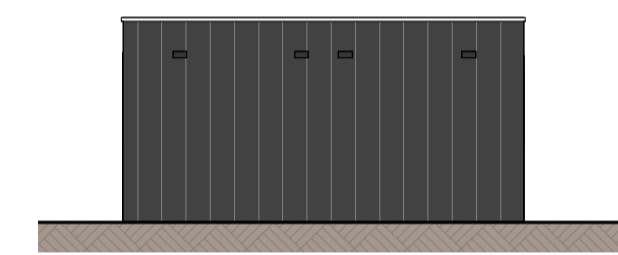


gevel D

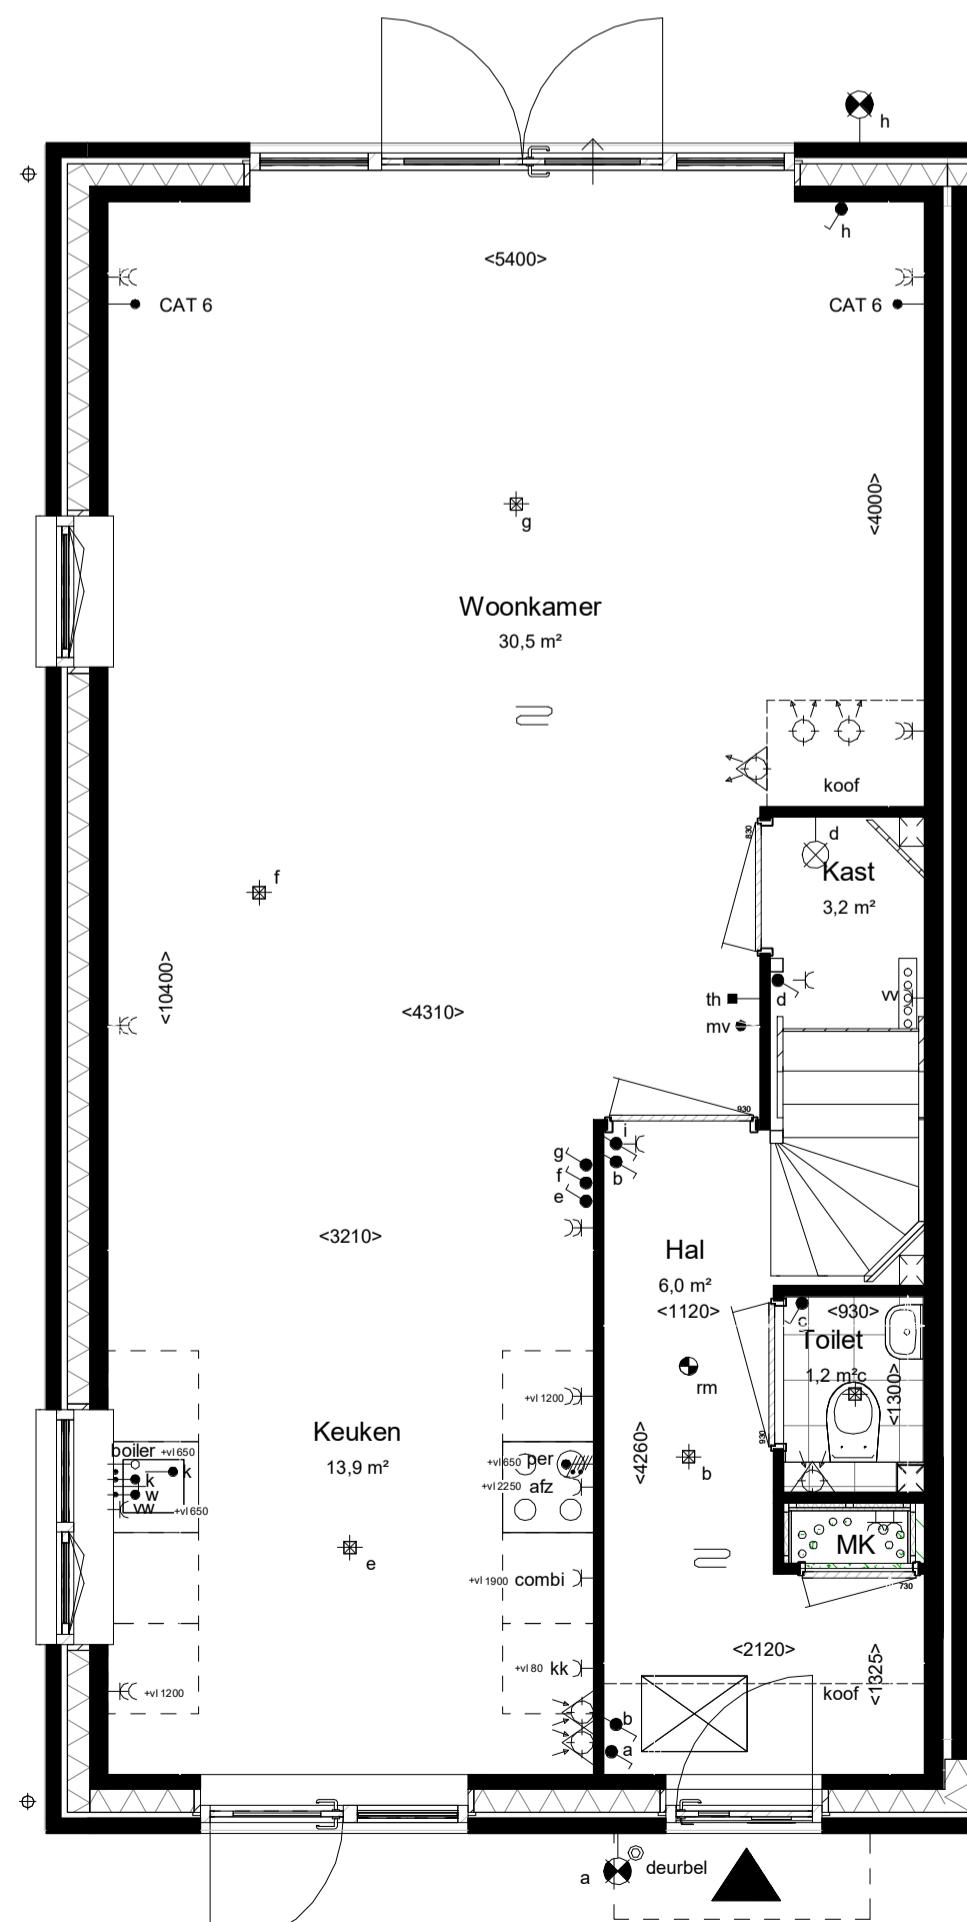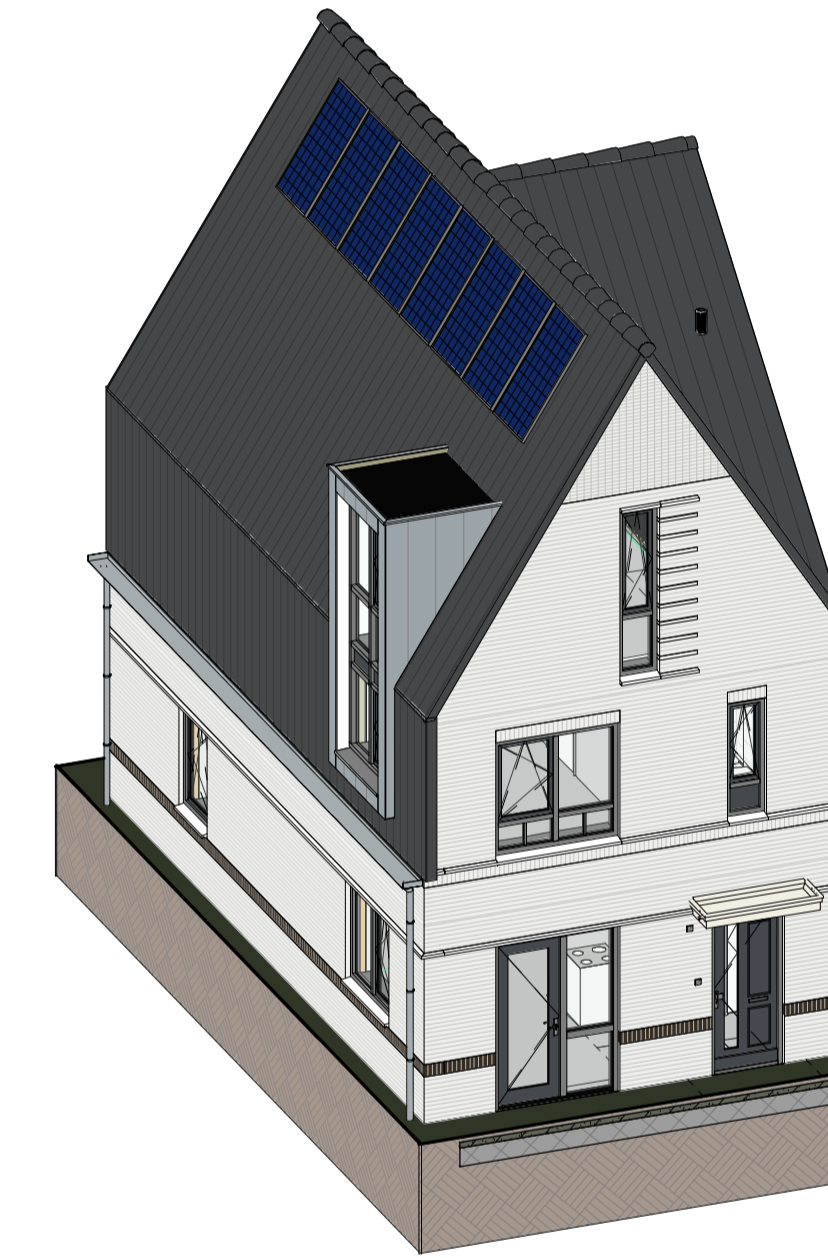


Begane grond, PEIL=0

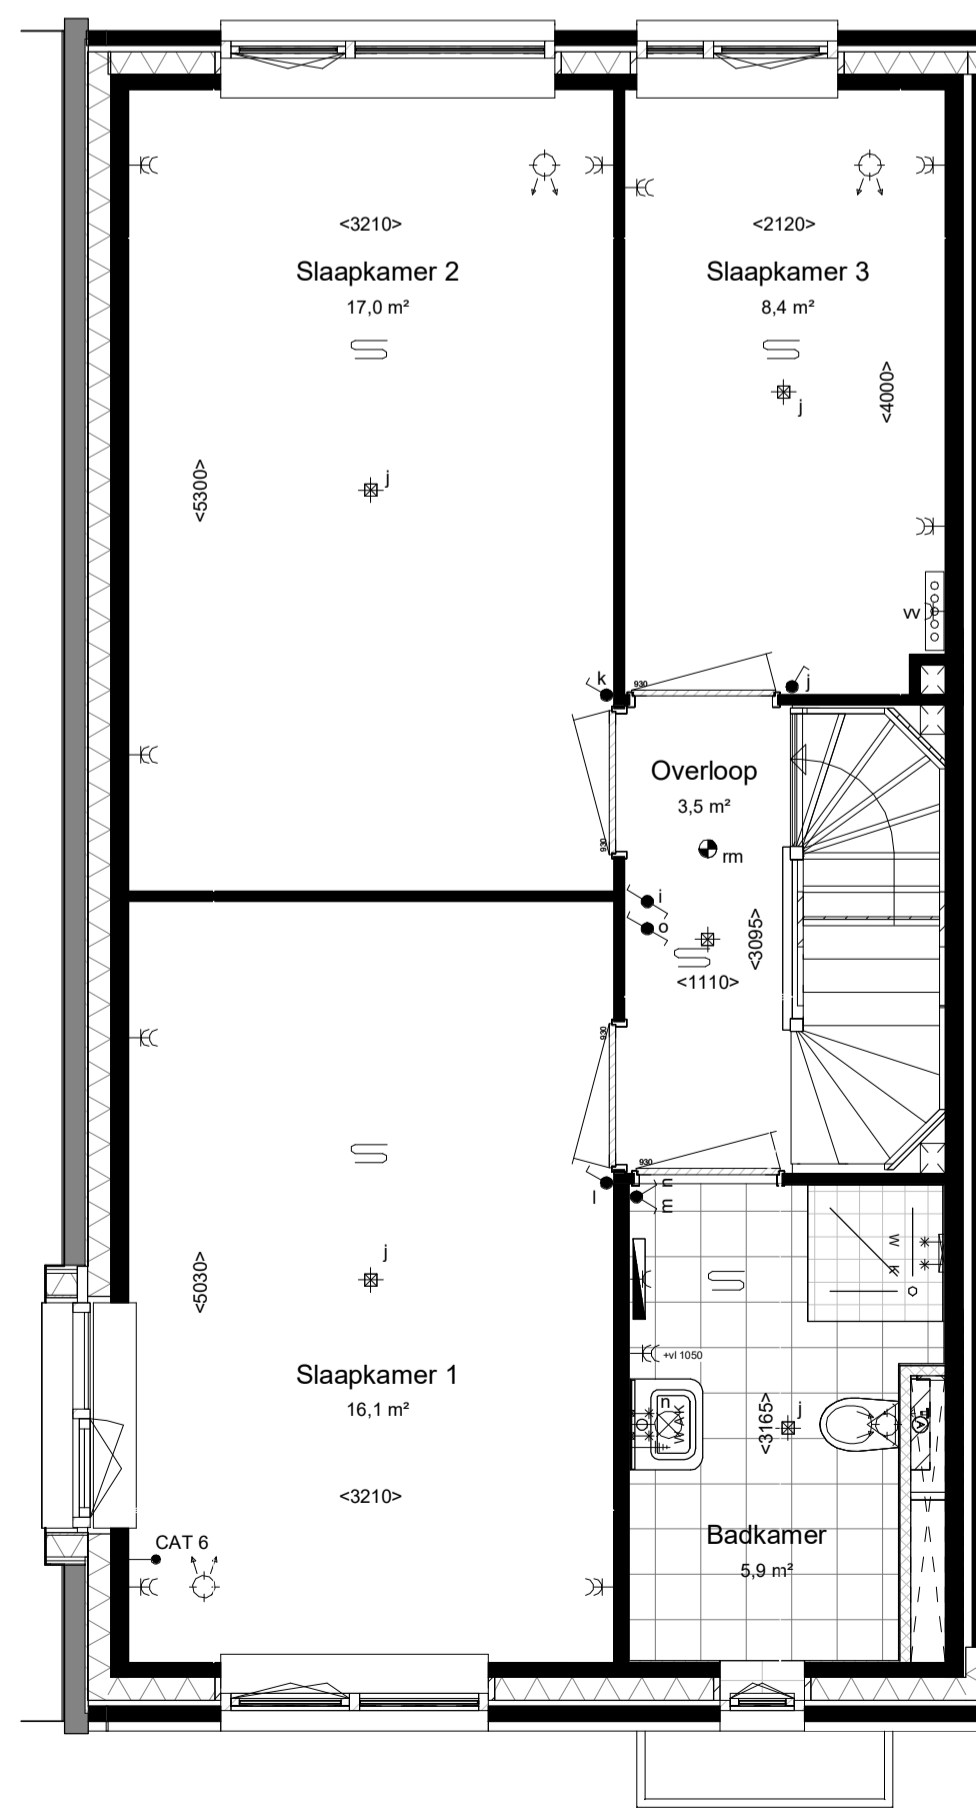

Eerste verdieping, 2900+P

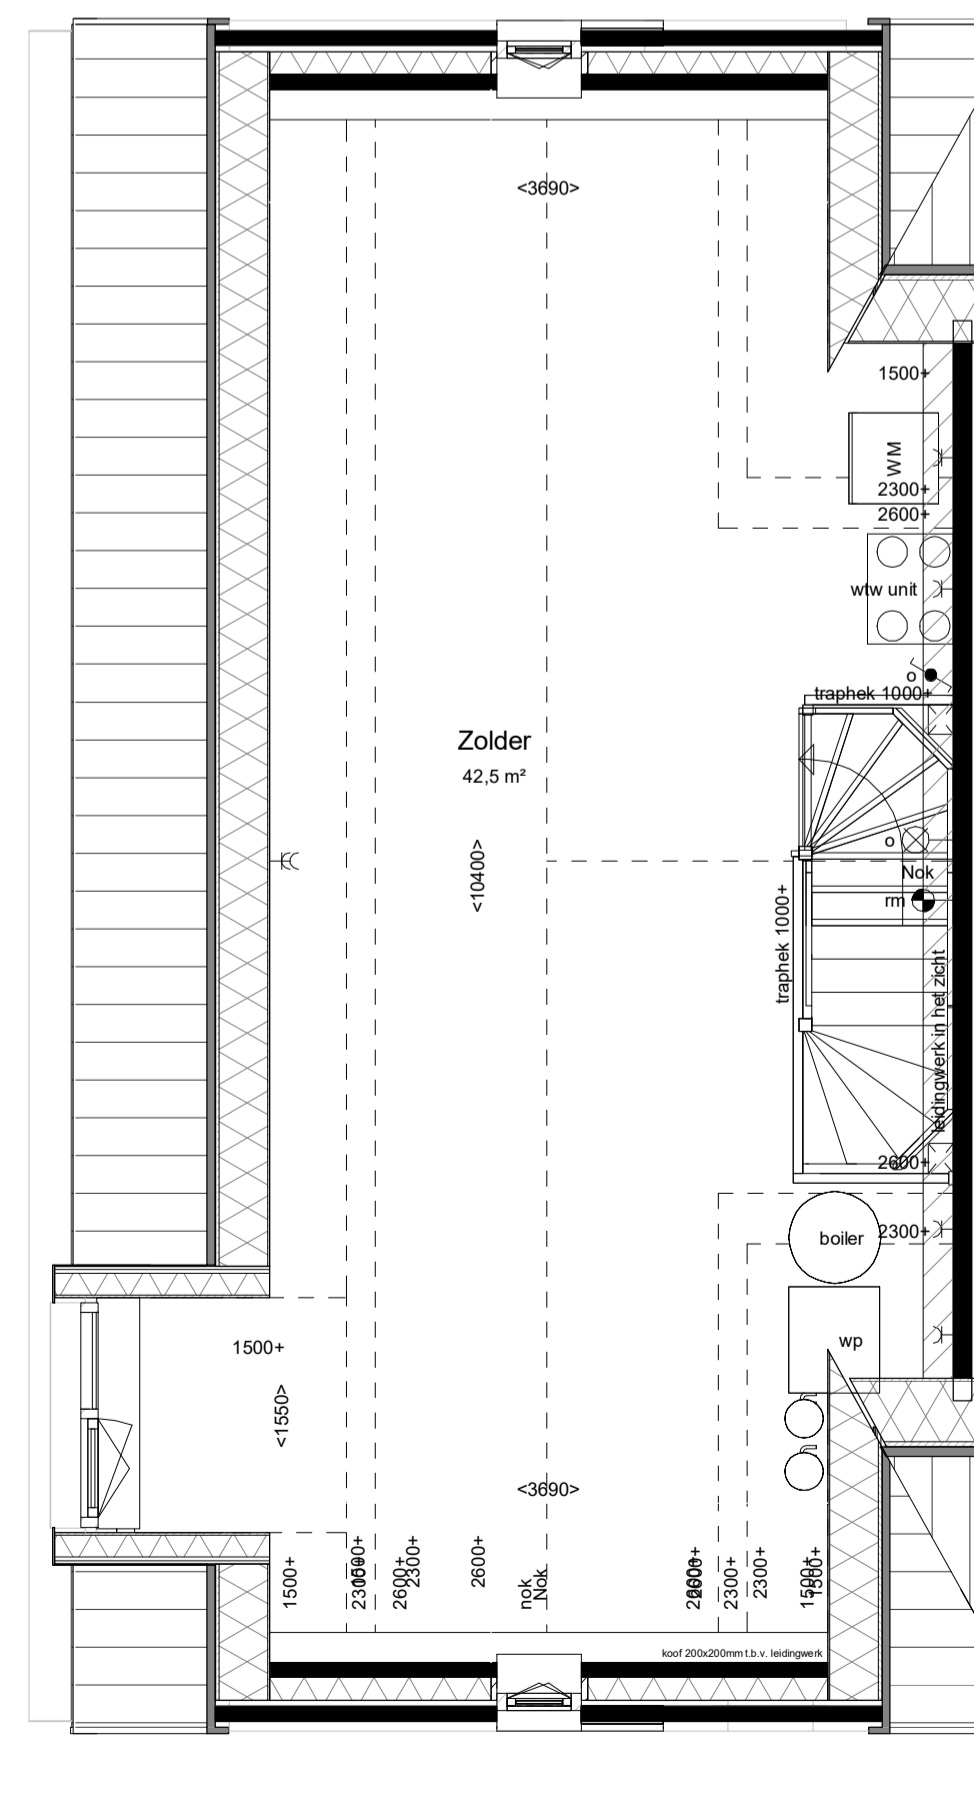

Tweede verdieping, 5800+P

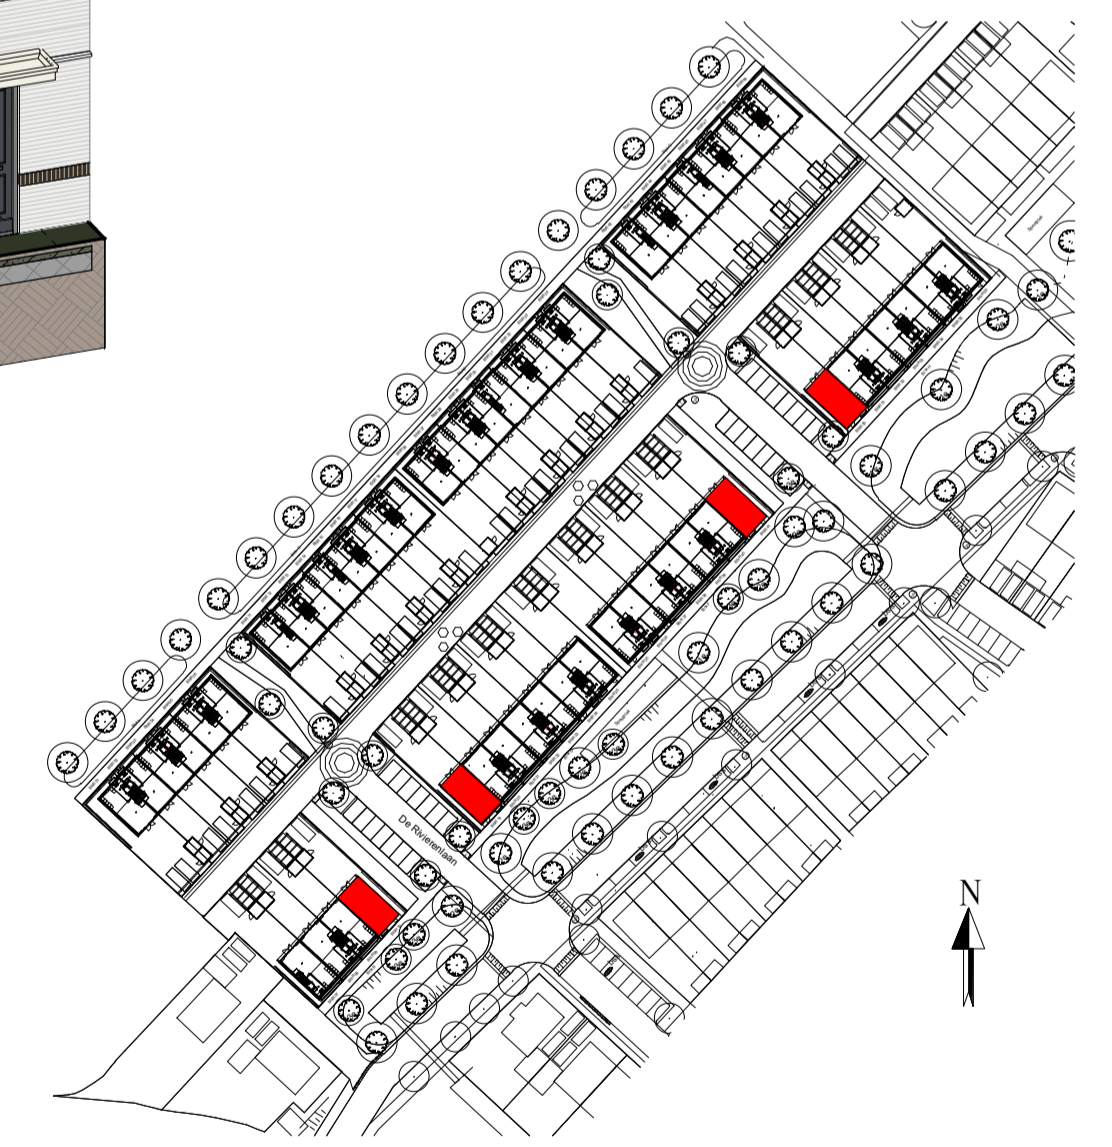

Deze tekening is van toepassing voor onderstaande bouwnummers

Bouwnummers	kleuren
BNR 10 sp	rood
BNR 19	wit
BNR 41 sp	wit
BNR 50	rood

voor inrichting voor-/ achtertuin zie situatie tekening
 Kleuren en materialen conform technische omschrijving. Kleurenschema gevel- en dakafwerking conform overzichtstekeningen (alle getoonde kleuren zijn indicatief, hier kunnen geen rechten aan ontleend worden). Afmetingen voor- en achtertuin conform situatietekening. Poolse berging conform situatietekening. Erfafscheiding conform technische omschrijving en locatie conform technische omschrijving. Aansluiting op aansluitende bouwnummers kan afwijken, zie hiervoor de overzichtstekeningen. HWA's conform gevelverzichtstekeningen van het betreffende blok. Maatvoering zijn circa maten en gemeten op de ruwe afwerking.

PROJECT:	PROJECT NR:	FORMAAT:	SCHAAL:	WUZ:	DATUM:
De Kreeken fase 2.5 Poeldijk (Eekhout)	2021A063	A1	1:50/1:100		
ONDERDEEL:	TEK NR:	GET:	DATUM:		
Beuk 5.7 dwarskap tuin NW	VK_019	TB	19-09-2022		