




voorgevel

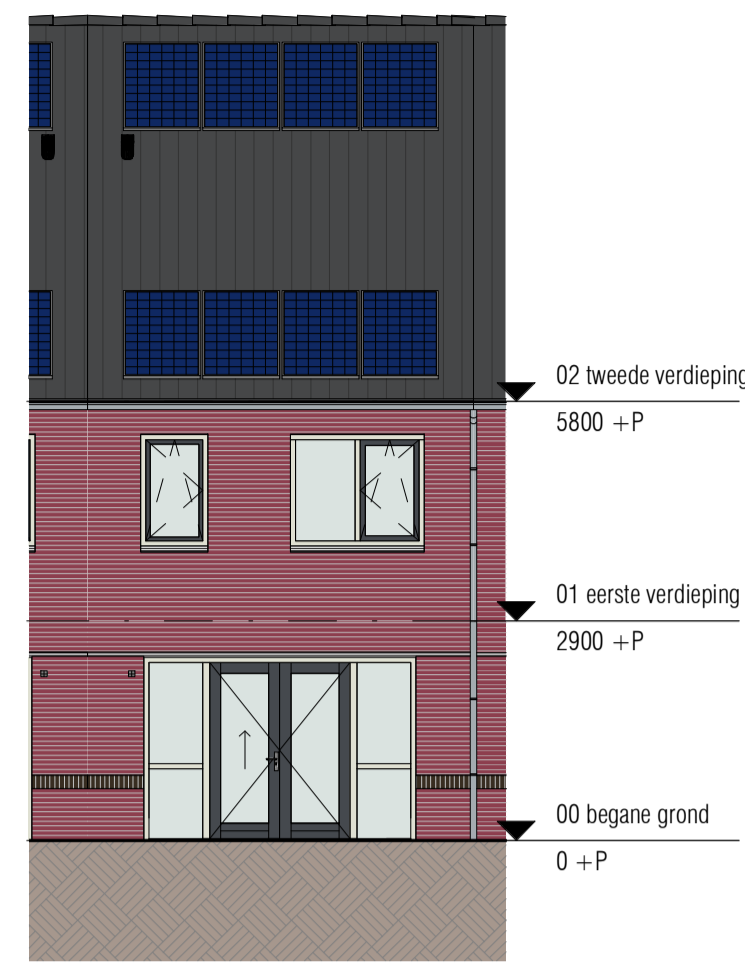


achtergevel

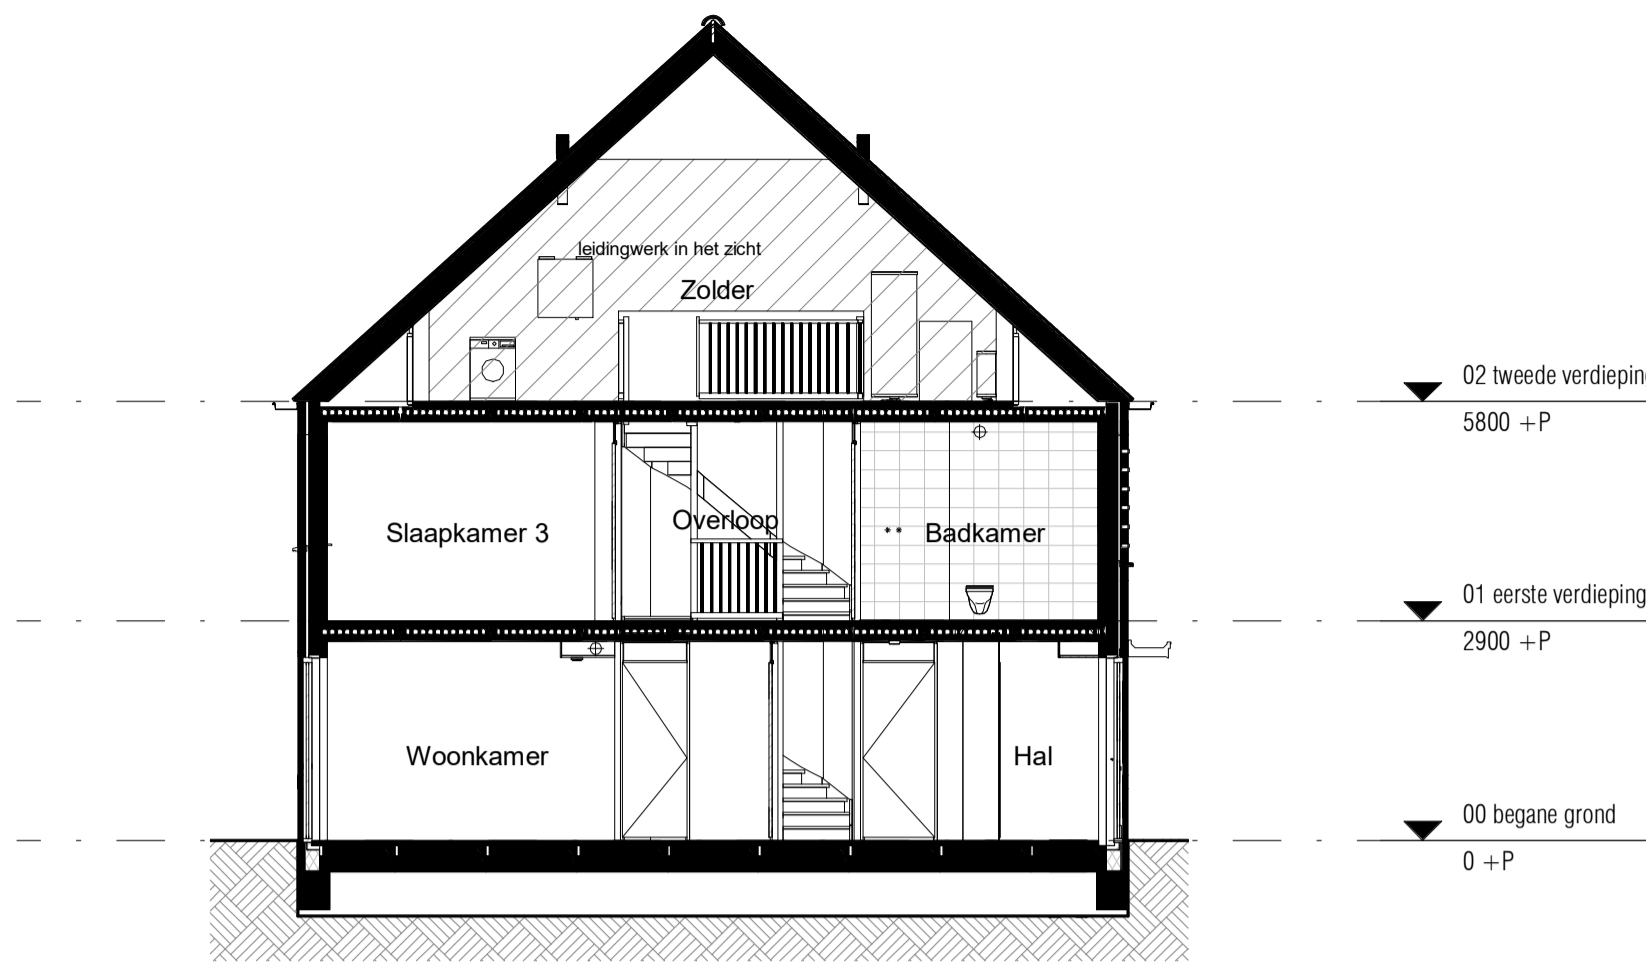


Doorsnede

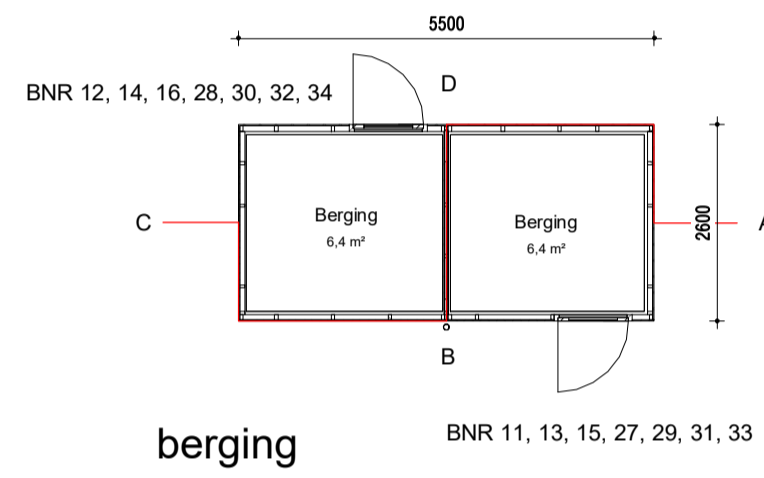


berging

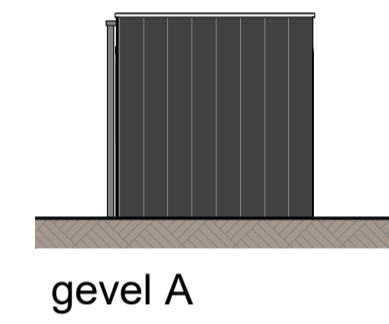


gevel A

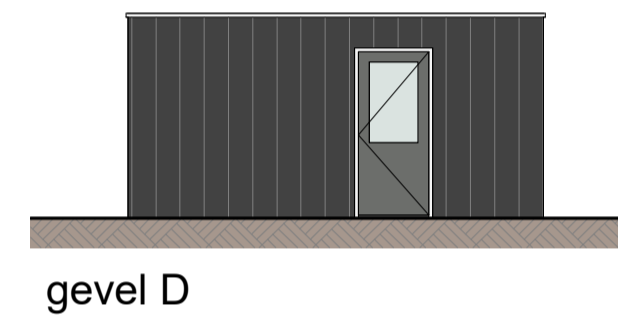


gevel D

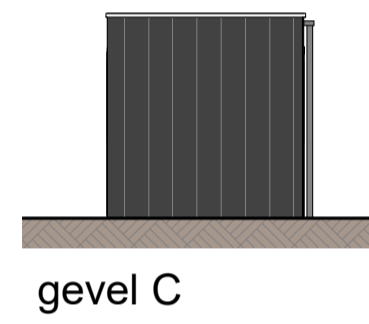


gevel C

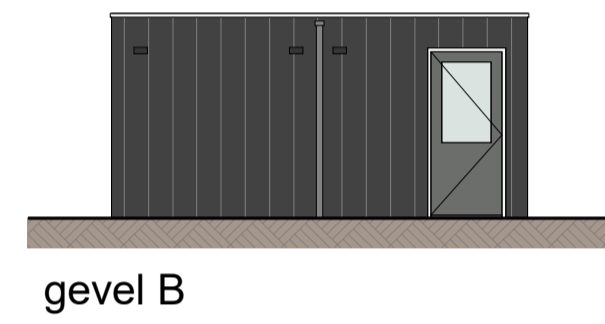


gevel B

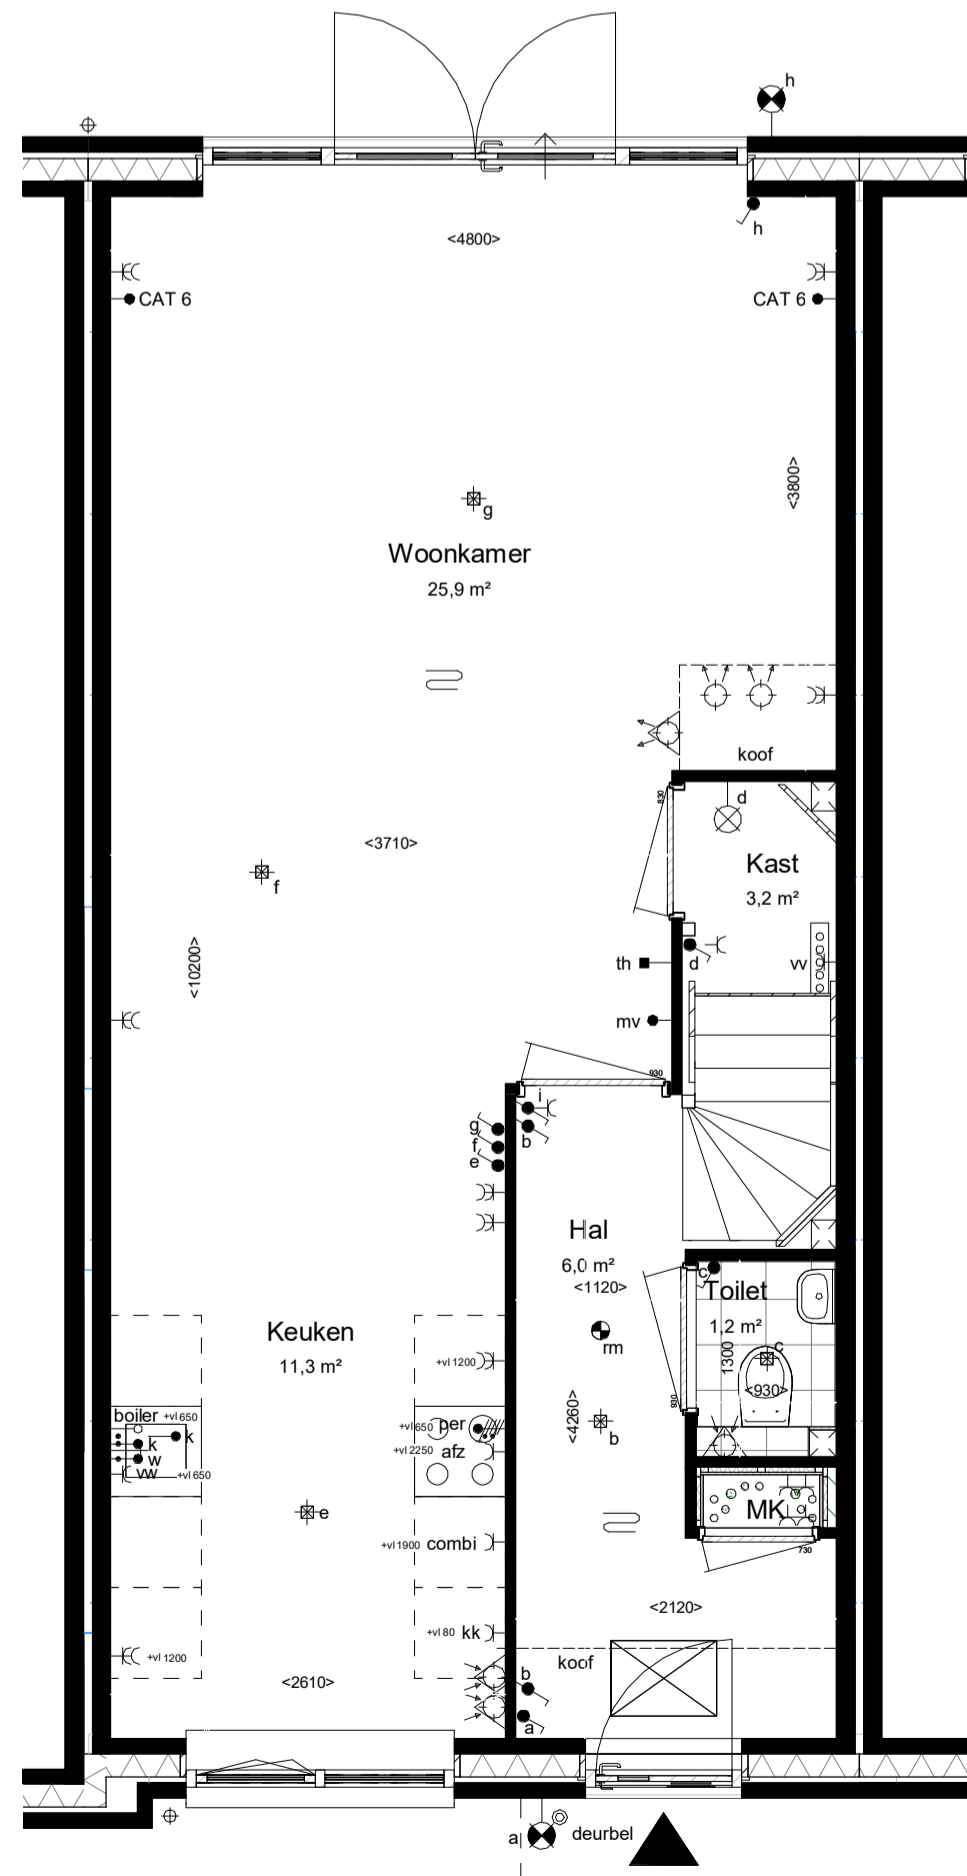


Begane grond, PEIL=0

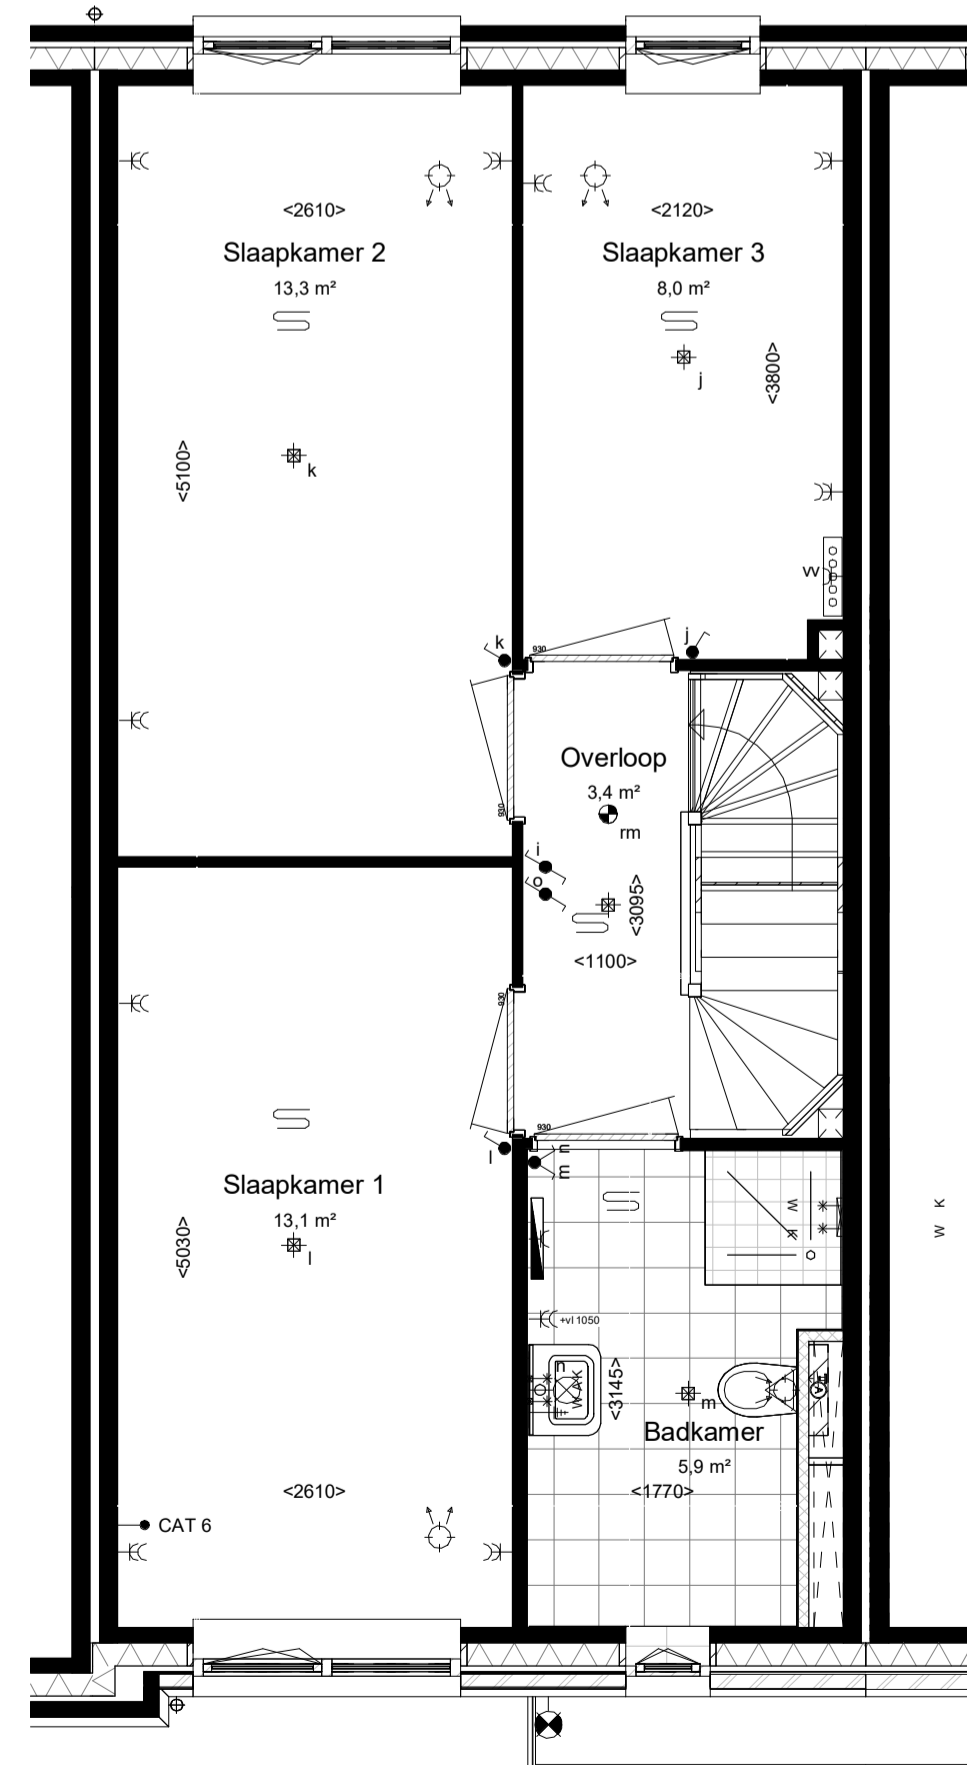

Eerste verdieping, 2900+P

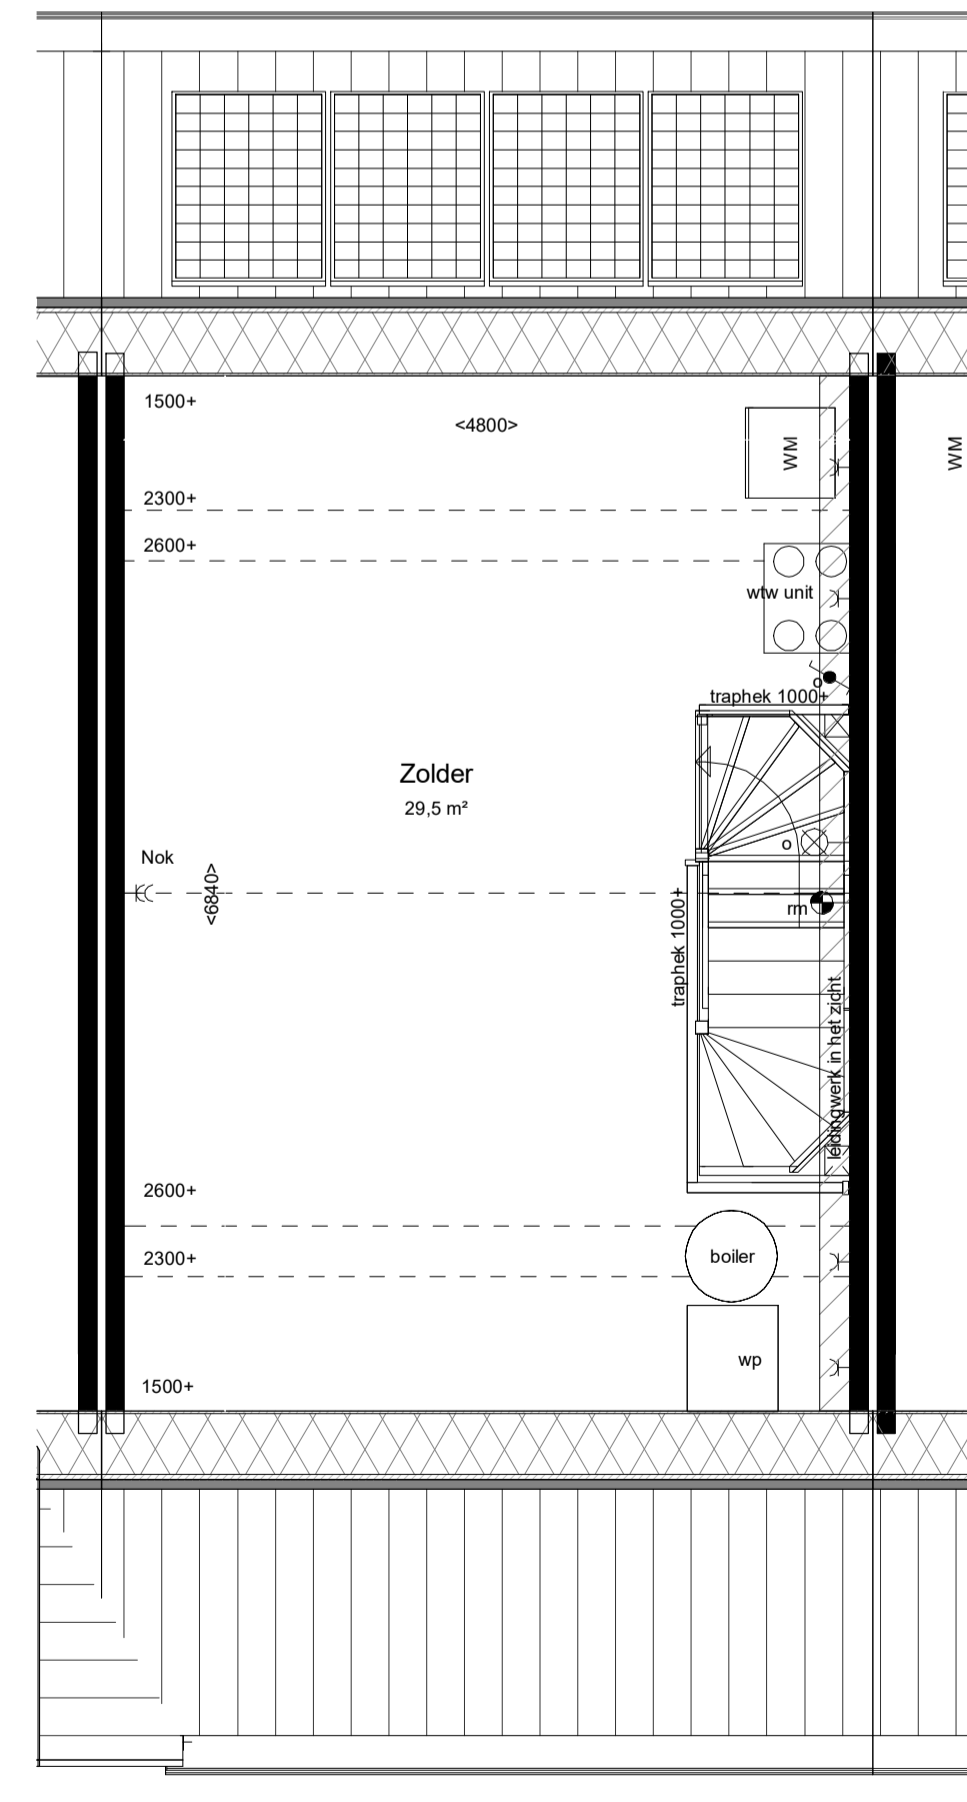

Tweede verdieping, 5800+P

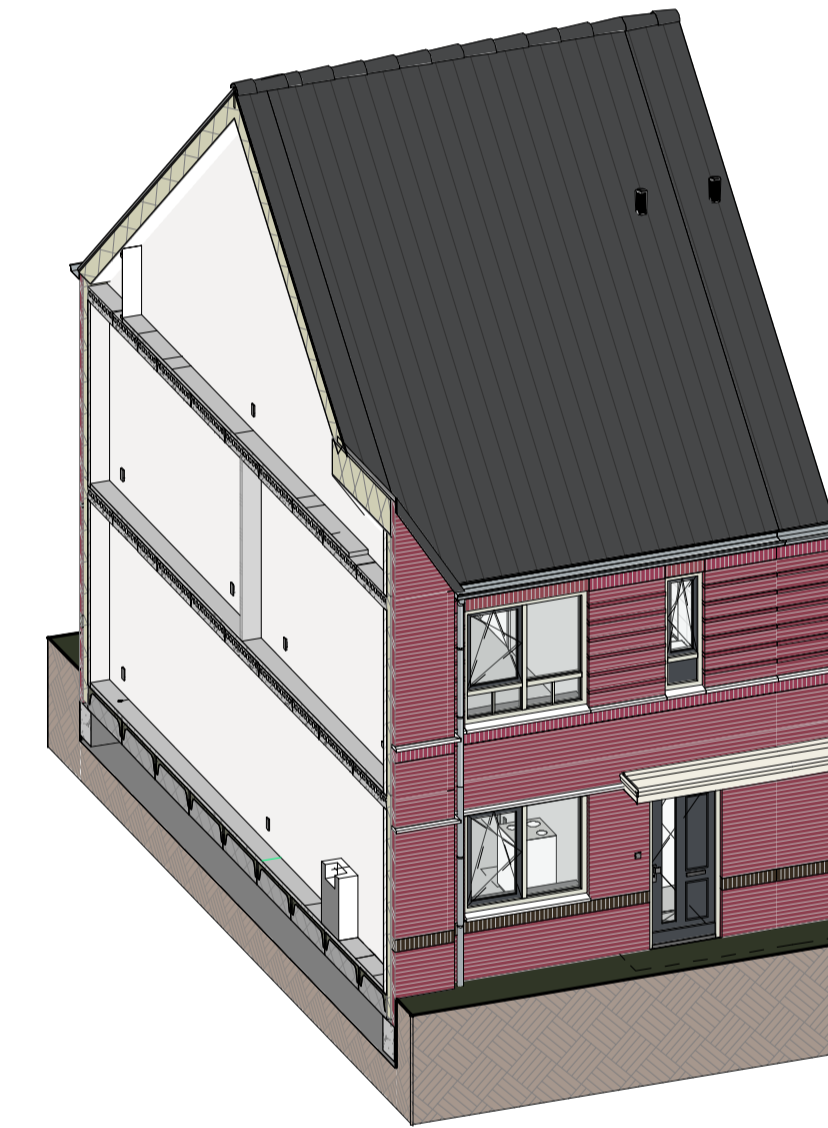


Deze tekening is van toepassing voor onderstaande bouwnummers

Bouwnummers	Kleuren
BNR 12 sp	paars
BNR 13	paars
BNR 15 sp	paars
BNR 16	paars
BNR 28 sp	rood
BNR 29	rood
BNR 31 sp	rood
BNR 32	rood
BNR 33 sp	rood

voor inrichting voor-/ achtertuin zie situatie tekening
 Kleuren en materialen conform technische omschrijving. Kleurenschema gevel- en dakafwerking conform overzichtstekeningen (alle getoonde kleuren zijn indicatief, hier kunnen geen rechten aan ontleend worden). Afmetingen voor- en achtertuin conform situatie tekening. Poedle berging conform situatie tekening. Erfafscheiding conform technische omschrijving en lokale conform technische omschrijving. Aansluiting op aansluitende bouwnummers kan afwijken, zie hiervoor de overzichtstekeningen. HWA's conform gevelverzichtstekeningen van het betreffende blok. Maatvoering zijn circa maten en gemeten op de ruwe afwerking.

PROJECT: De Kreeken fase 2.5 Poeldijk (Eekhout) PROJECT NR: 2021A063 FORMAAT: A1 SCHAAL: 1:50/1:100 WUZ: DATUM:
 ONDERDEEL: Beuk 5.1 zadekap TEK NR: VK_016 GET: TB DATUM: 19-09-2022

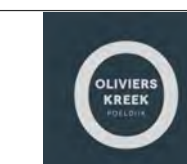

Tendeg 2/4
 2071 SB NAALEDWIJK
 Tel: +31 (0)174 - 42 03 05
 info@wubbenchan.nl
 www.wubbenchan.nl