






voorgevel

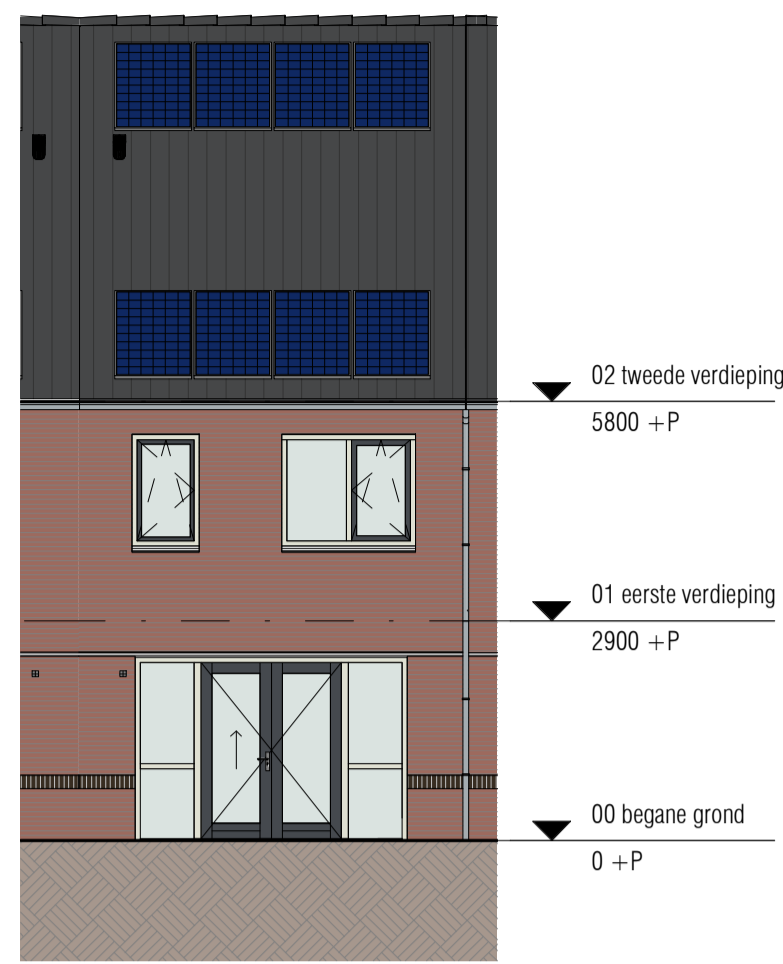


achtergevel

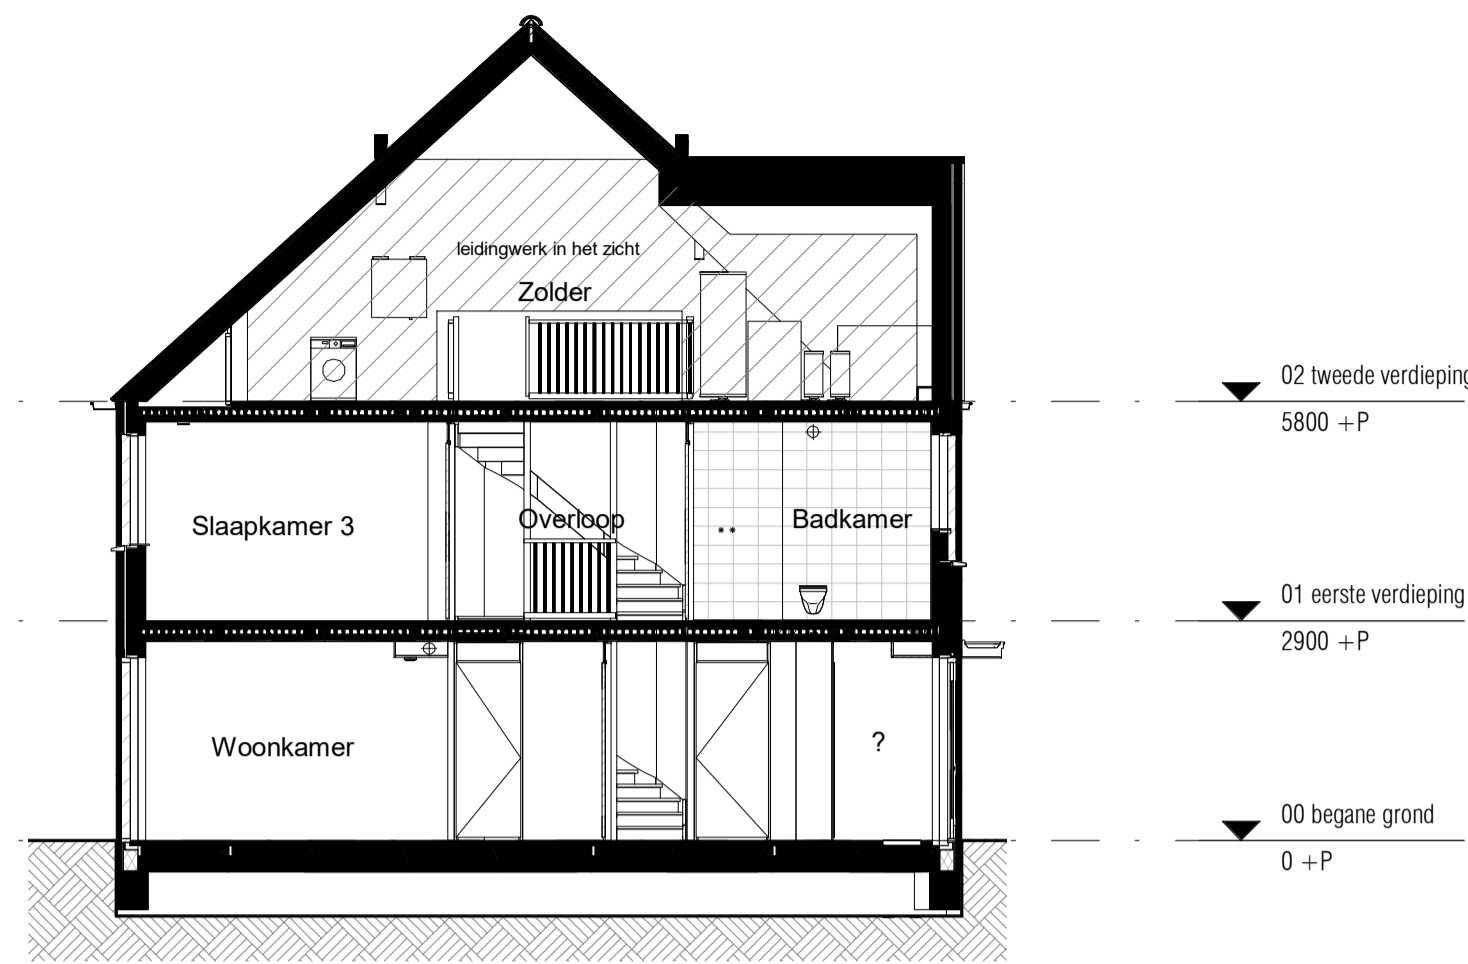


Doorsnede

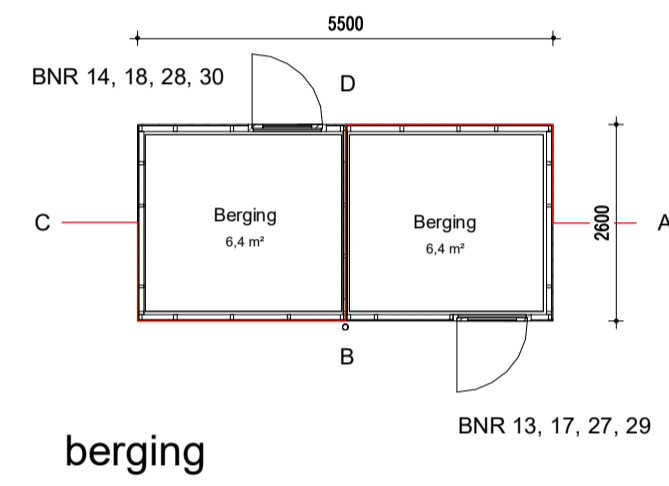


berging

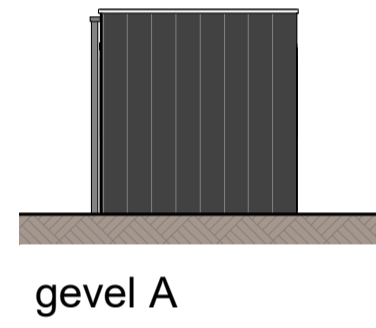


gevel A

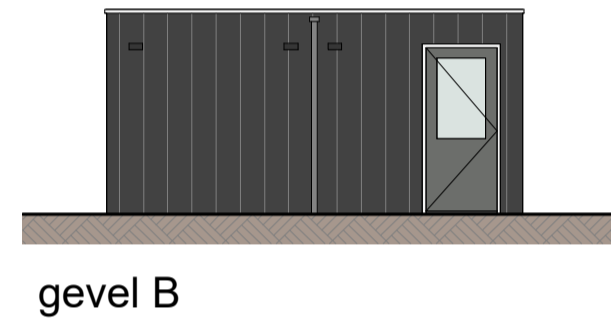


gevel B

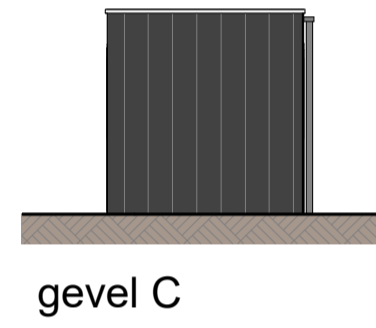


gevel C

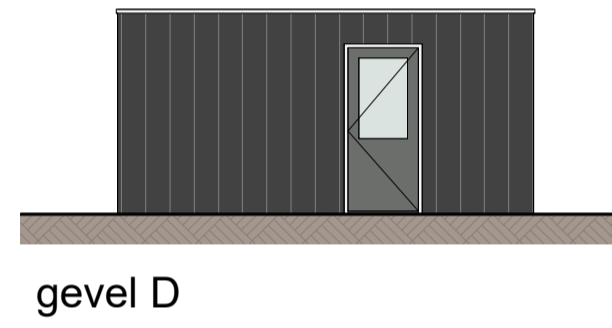


gevel D

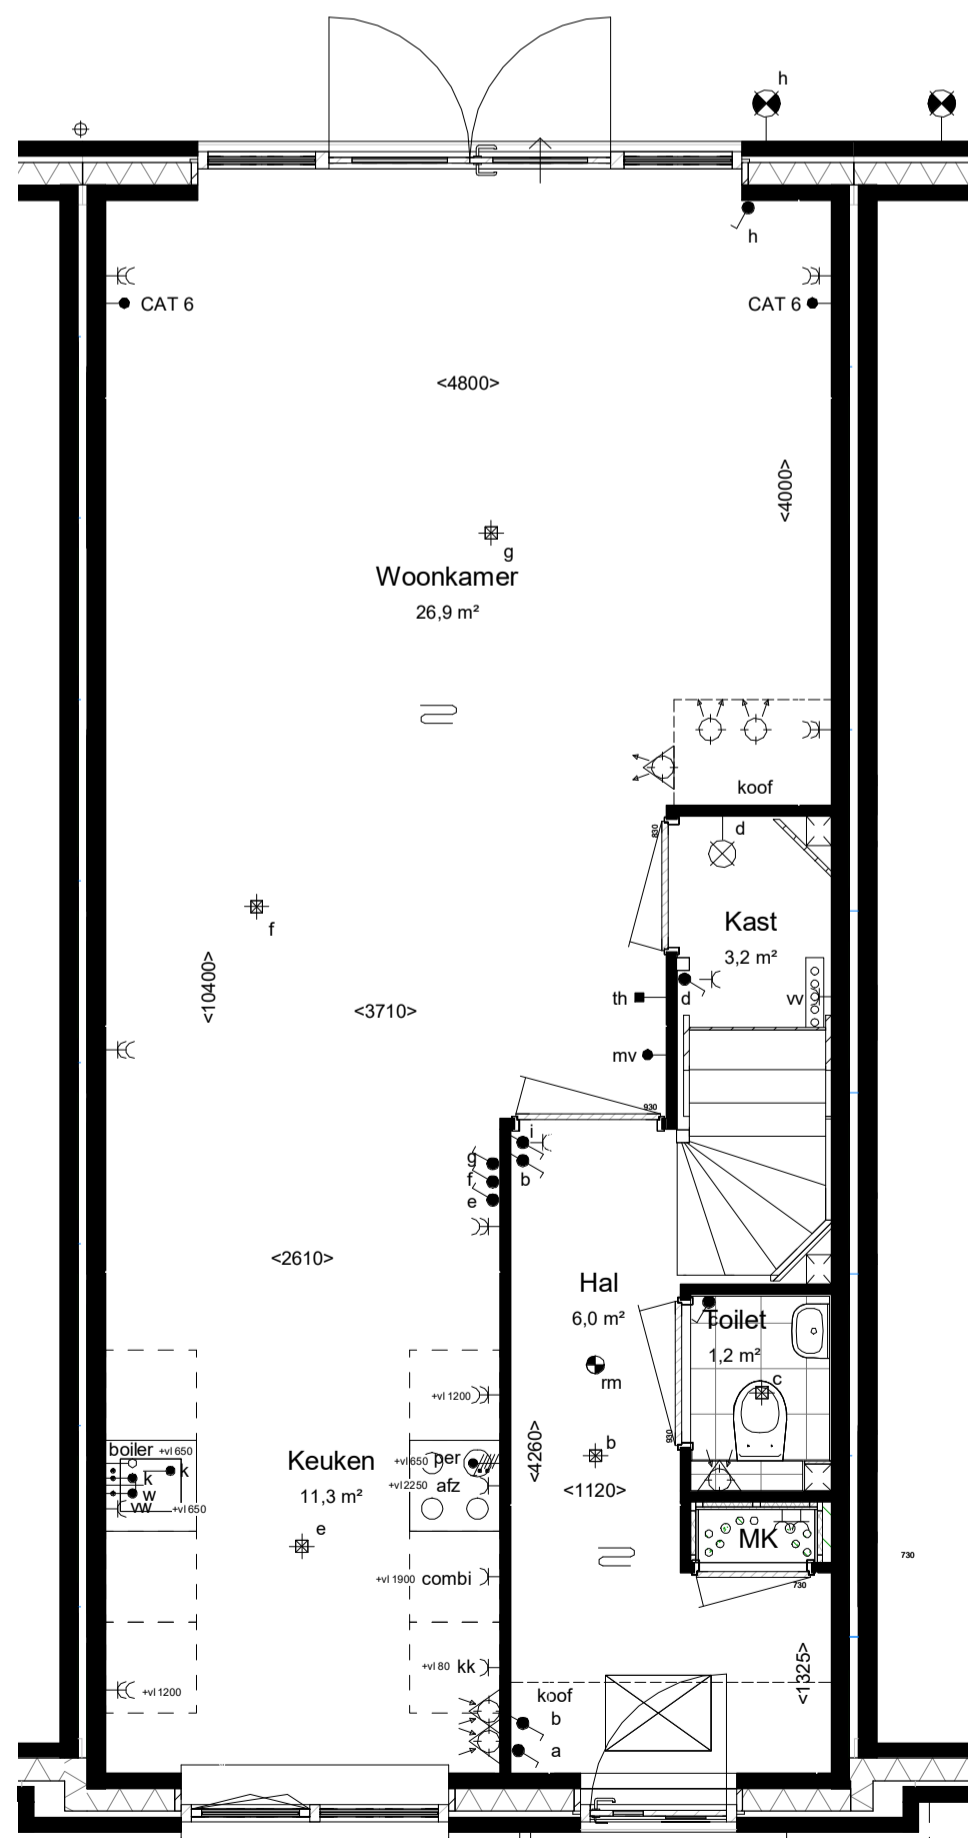

Begane grond, PEIL=0

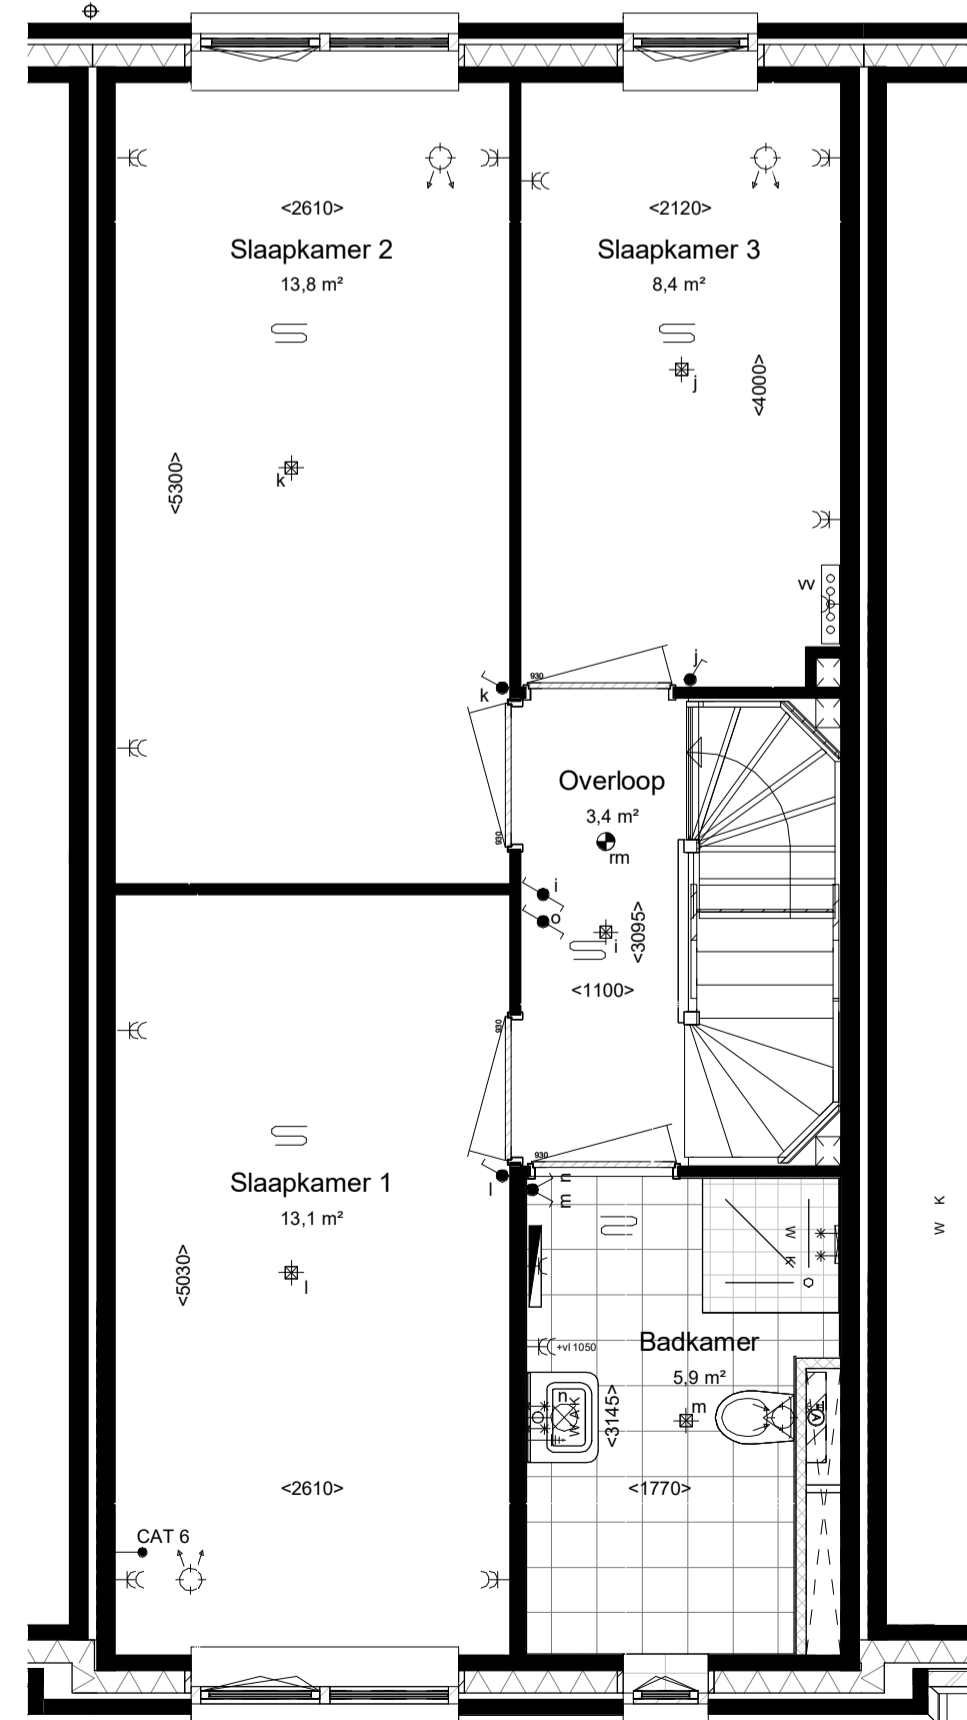

Eerste verdieping, 2900+P

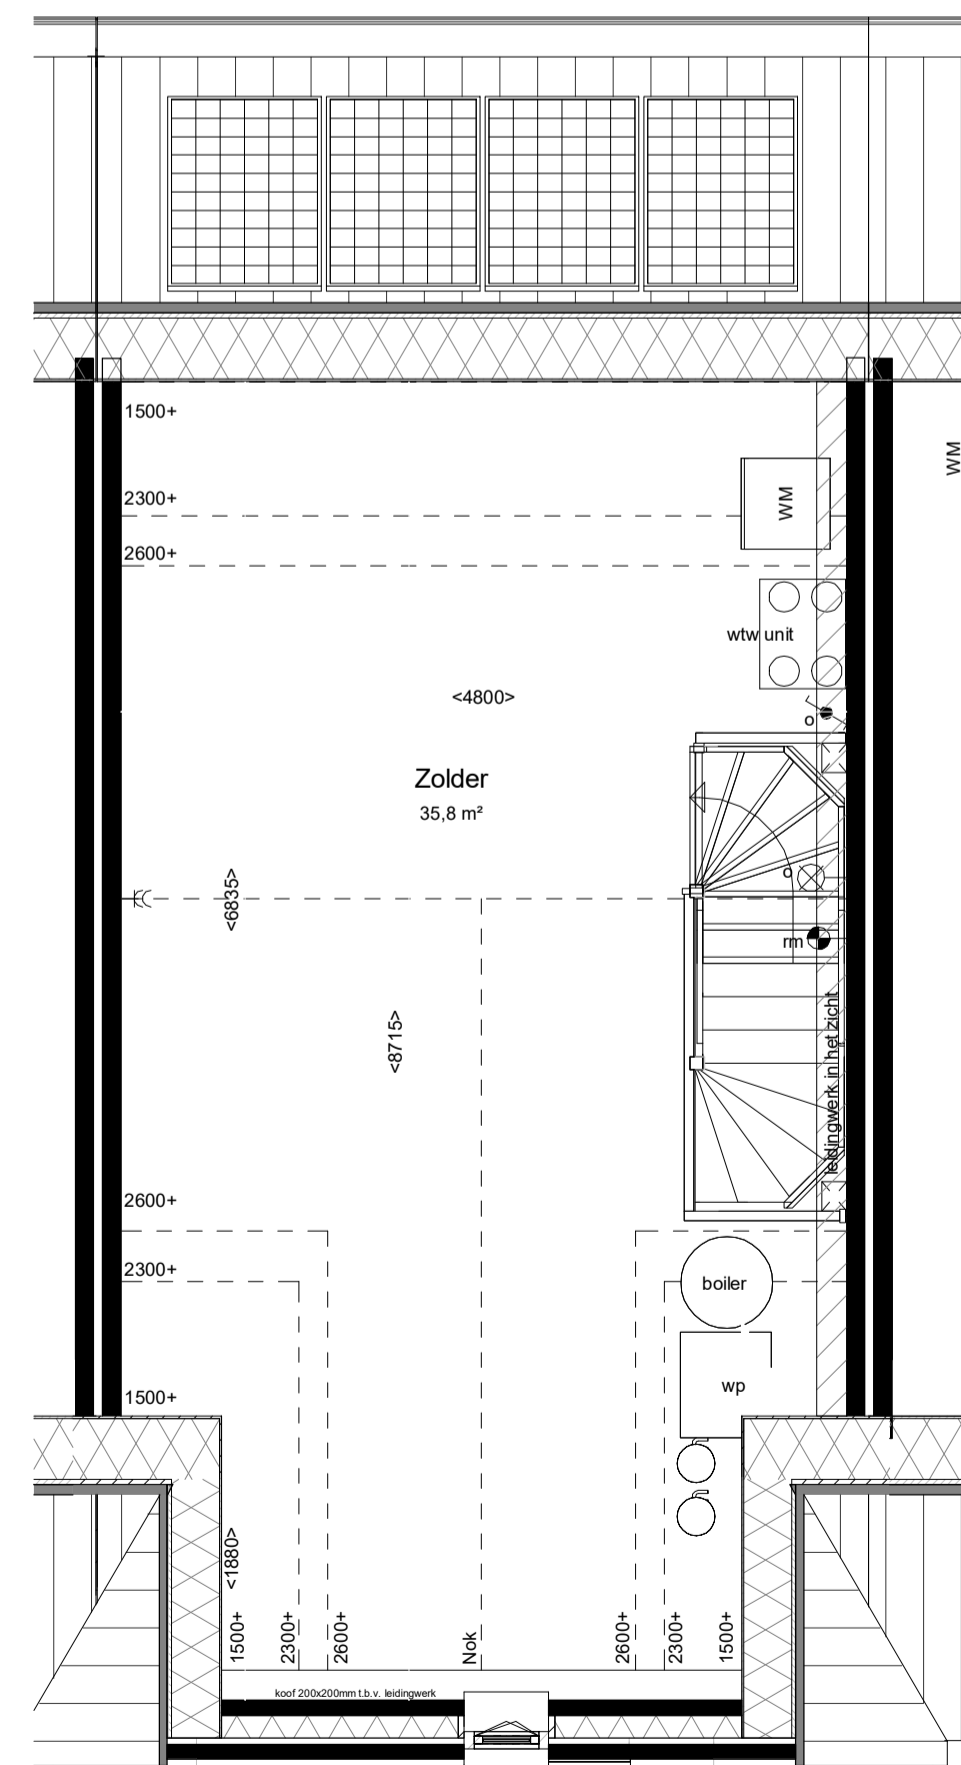

Tweede verdieping, 5800+P

RENVOOI:

ALGEMEEN:

- hoofdentree
- inspectieluik
- gevelmetselwerk
- binnenwanden
- dragende wanden
- prefab geïsoleerde dakplaat
- isolatie

INSTALLATIE(S):

- buitenkraan
- hemelwaterafvoer
- cv-verdelers
- WTW unit
- wp (warmtepomp)
- wm (opstelplaats WM/WD)
- boiler

AFKORTINGEN INSTALLATIES:


- afz afzuigkap
- bl boiler
- ca centraal aardpunt
- ca kabelaansluiting
- combi combi-oven
- co2 co2 sensor
- cv centrale verwarming
- er elektrische radiator
- kk kookkast
- mv mechanische ventilatie
- pv omvormer of pv-paneel
- oven oven
- per perilex
- th thermostaat
- vr vrieser
- vv verdelers vloerverwarming
- vw vaatwasser
- wd wasdroger
- wm wasmachine
- wp warmtepomp

HOOGTES: (in geval van toepassing)

omschrijvingen	hoogte (circa)
wandcontactdozen verblijfsruimten	300+
loze of bedrade leiding(en) voor data	300+
lichtschakelaars	1050+
kamerthermostaat	1500+
hoofdbediening ventilatie	1500+
wandlichtpunten binnen	1800+
wandlichtpunten buiten	2200+

ELEKTRA & VERLICHTING:

- schakelaar enkelpolig
- schakelaar ventilatie/mv
- serieschakelaar
- wisselchakelaar/hotelschakelaar
- plafond lichtpunt / centraal doos inbouw
- wandlichtpunt verlichting, binnen zonder armatuur
- wandlichtpunt verlichting, buiten zonder armatuur
- rookmelder
- wandcontactdoos enkel geaard
- wandcontactdoos dubbel geaard, verticaal
- schel, hoogte: 2300+vl
- bedrukker, hoogte: 1400+vl
- perilex (voor kooktoetsel)
- thermostaat
- bedrade leiding
- centraal aardpunt
- plafondventilatie uitvoer ventilatie
- wandventilatie toevoer ventilatie
- wandventilatie uitvoer ventilatie

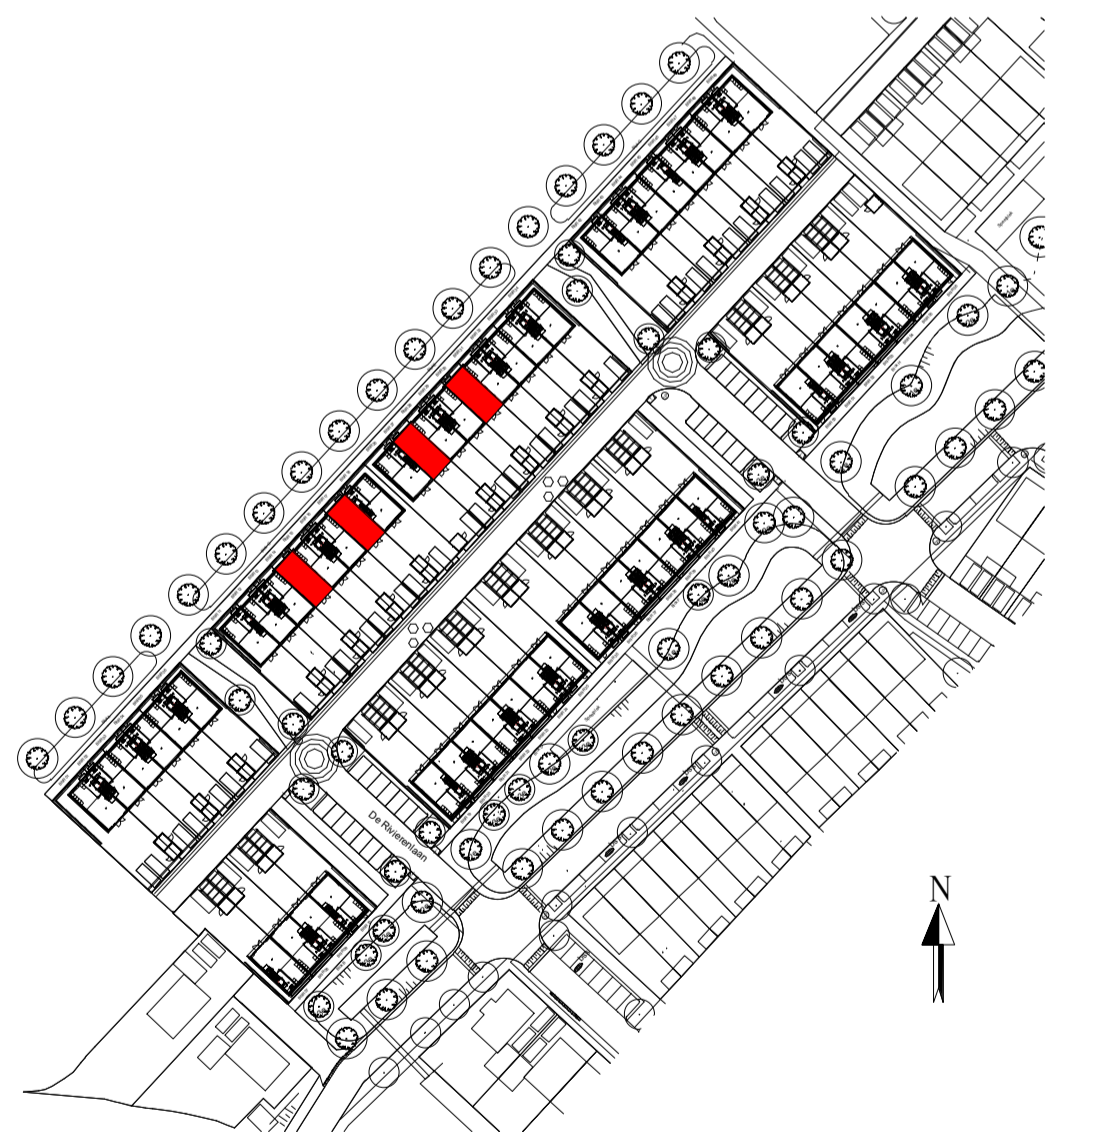


Deze tekening is van toepassing voor onderstaande bouwnummers

Bouwnummers	Kleuren
BNR 14 sp	paars
BNR 17 sp	paars
BNR 27	rood
BNR 30	rood

voor inrichting voor-/ achtertuin zie situatie tekening
 Kleuren en materialen conform technische omschrijving. Kleurenschema gevel- en dakafwerking conform overzichtstekeningen (alle getoonde kleuren zijn indicatief, hier kunnen geen rechten aan ontleend worden). Afmetingen voor- en achtertuin conform situatietekening. Poolse berging conform situatietekening. Erfafscheiding conform technische omschrijving en lokale conform technische omschrijving. Aansluiting op aansluitende bouwnummers kan afwijken, zie hiervoor de overzichtstekeningen. HWA's conform gevelverzichtstekeningen van het betreffende blok. Maatvoering zijn circa maten en gemeten op de ruwe afwerking.

PROJECT: De Kreeken fase 2.5 Poeldijk (Eekhout) PROJECT NR: 2021A063 FORMAAT: A1 SCHAAL: 1:50/1:100 WUZ: DATUM: 19-09-2022
 ONDERDEEL: Beuk 5.1 tuitgevel TEK NR: VK_027 GET: TB

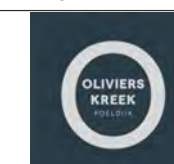

Tendreg 2/4
 2071 SB NAALDWIJK
 Tel. +31 (0)174 - 42 03 05
 info@wubbenchan.nl
 www.wubbenchan.nl