






voorgevel

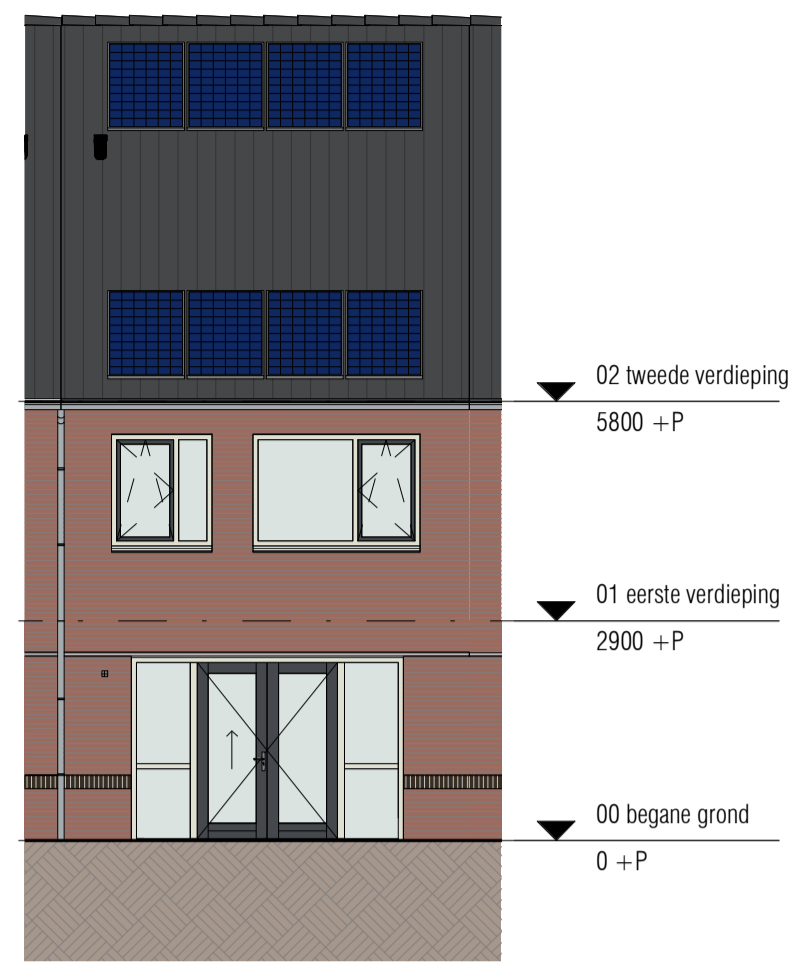


achtergevel

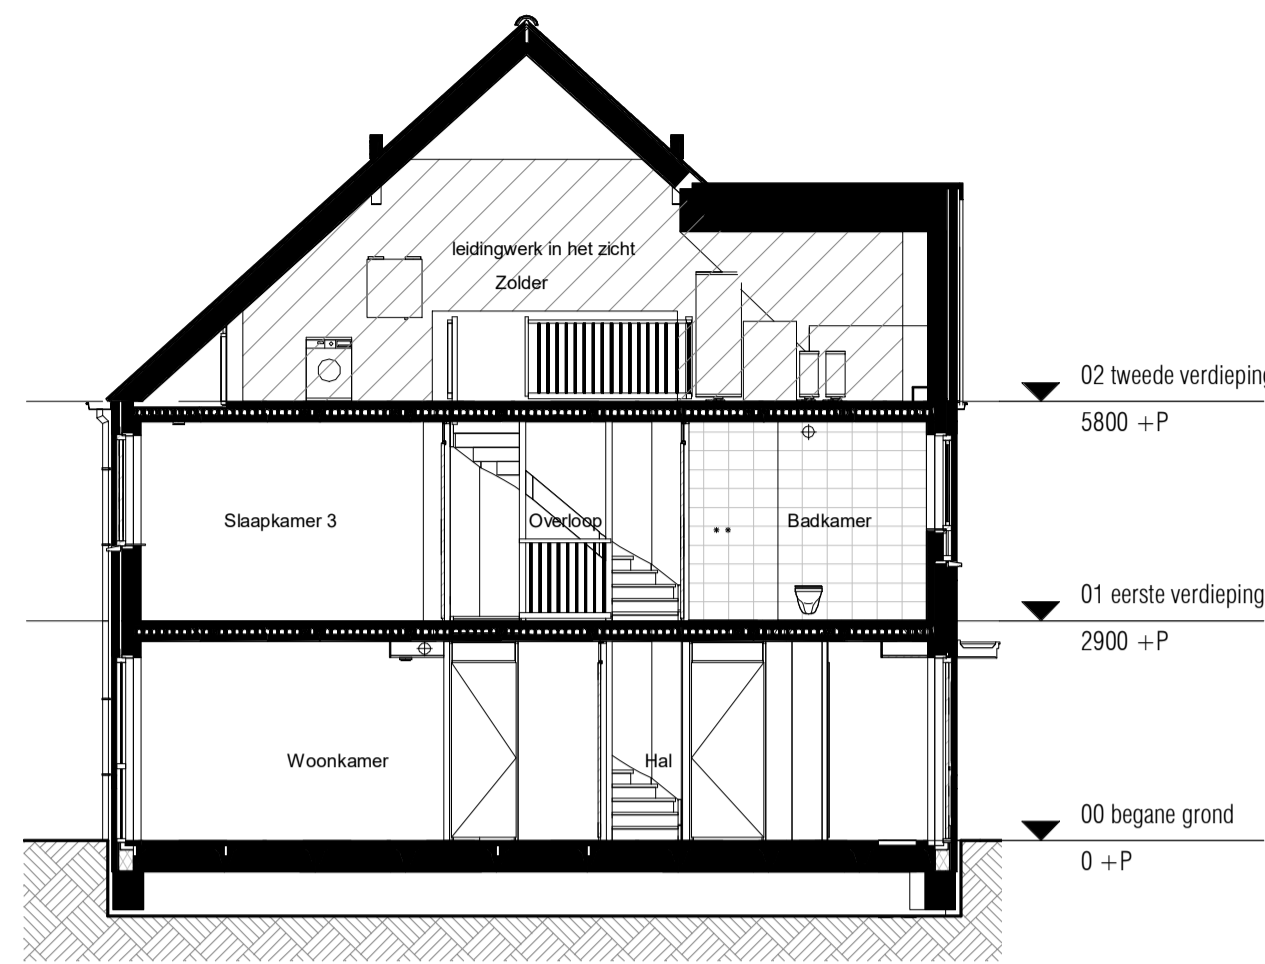


Doorsnede

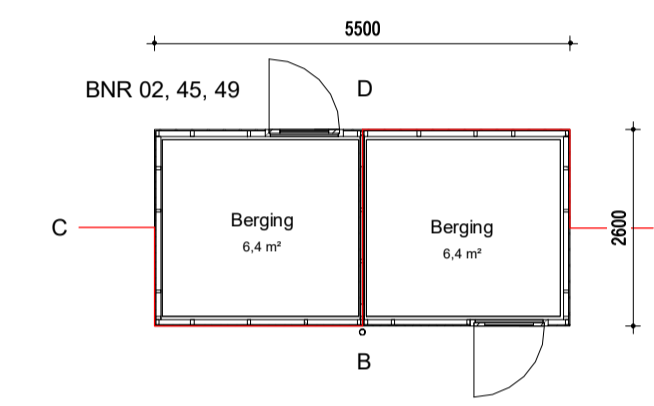


berging

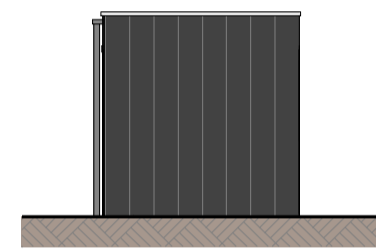


gevel A

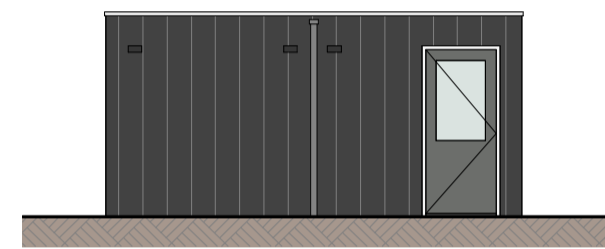



gevel B

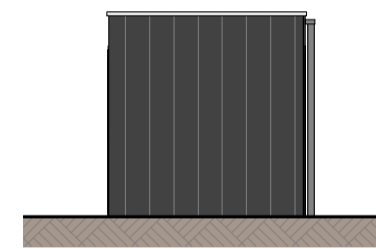

gevel C

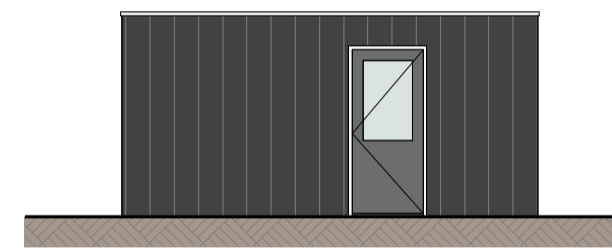

gevel D

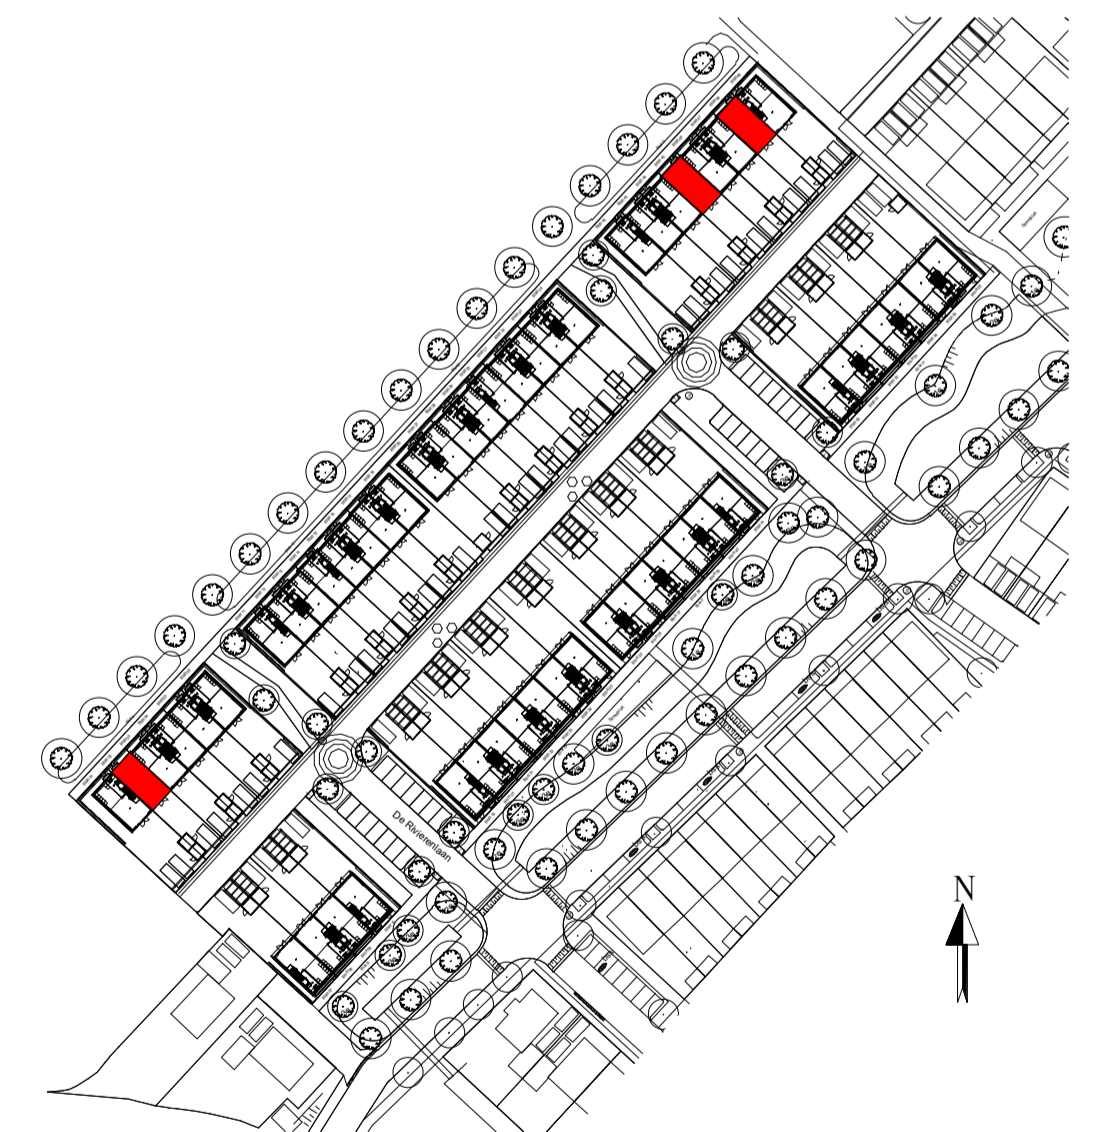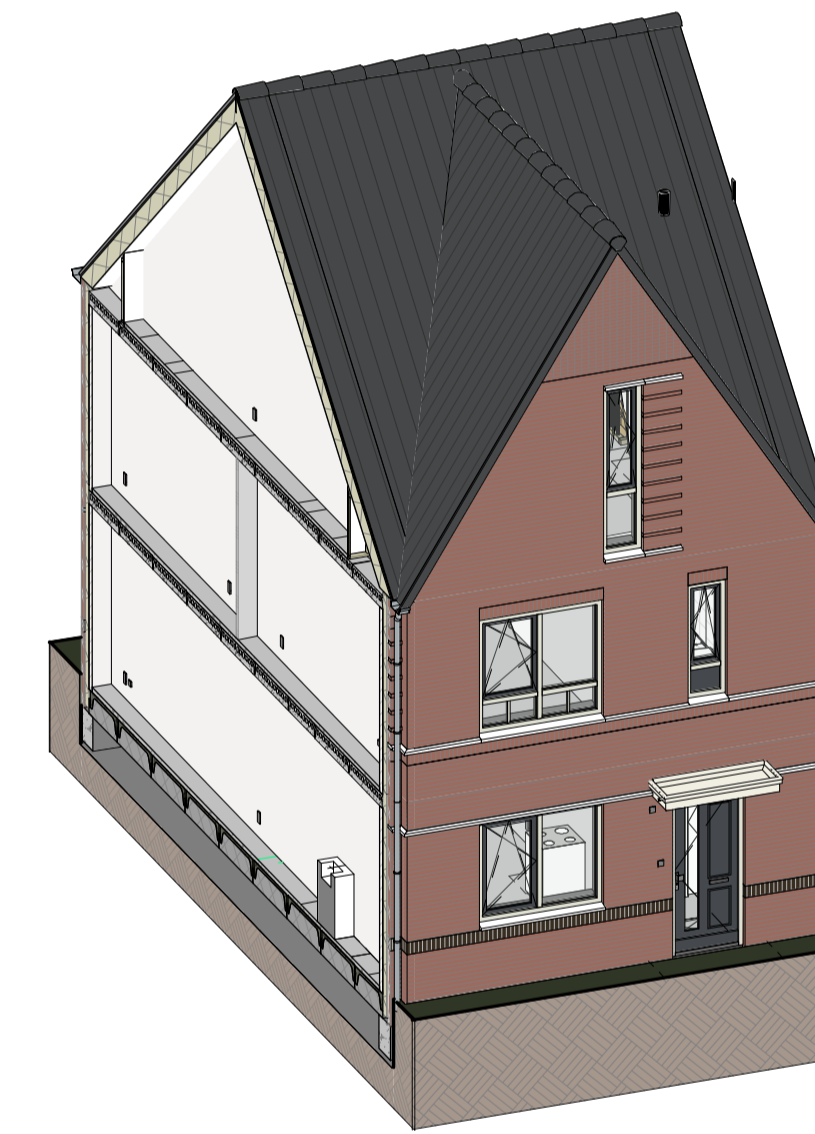


Deze tekening is van toepassing voor onderstaande bouwnummers


Bouwnummers	Kleuren
BNR 02	rood
BNR 45 sp	paars
BNR 48 sp	paars

voor inrichting voor-/ achtertuin zie situatie tekening
 Kleuren en materialen conform technische omschrijving. Kleurenschema gevel- en dakafwerking conform overzichtstekeningen (alle getoonde kleuren zijn indicatief, hier kunnen geen rechten aan ontleend worden). Afmetingen voor- en achtertuin conform situatietekening. Poolse berging conform situatietekening. Erfafscheiding conform technische omschrijving en lokale conform technische omschrijving. Aansluiting op aansluitende bouwnummers kan afwijken, zie hiervoor de overzichtstekeningen. HWA's conform geveloverzichtstekeningen van het betreffende blok. Maatvoering zijn circa maten en gemeten op de ruwe afwerking.


PROJECT: De Kreeken fase 2.5 Poeldijk (Eekhout) PROJECT NR: 2021A063 FORMAAT: A1 SCHAAL: 1:50/1:100 WUZ: DATUM: ONDERDEEL: TEK NR: VK_002 GET: TB DATUM: 19-09-2022

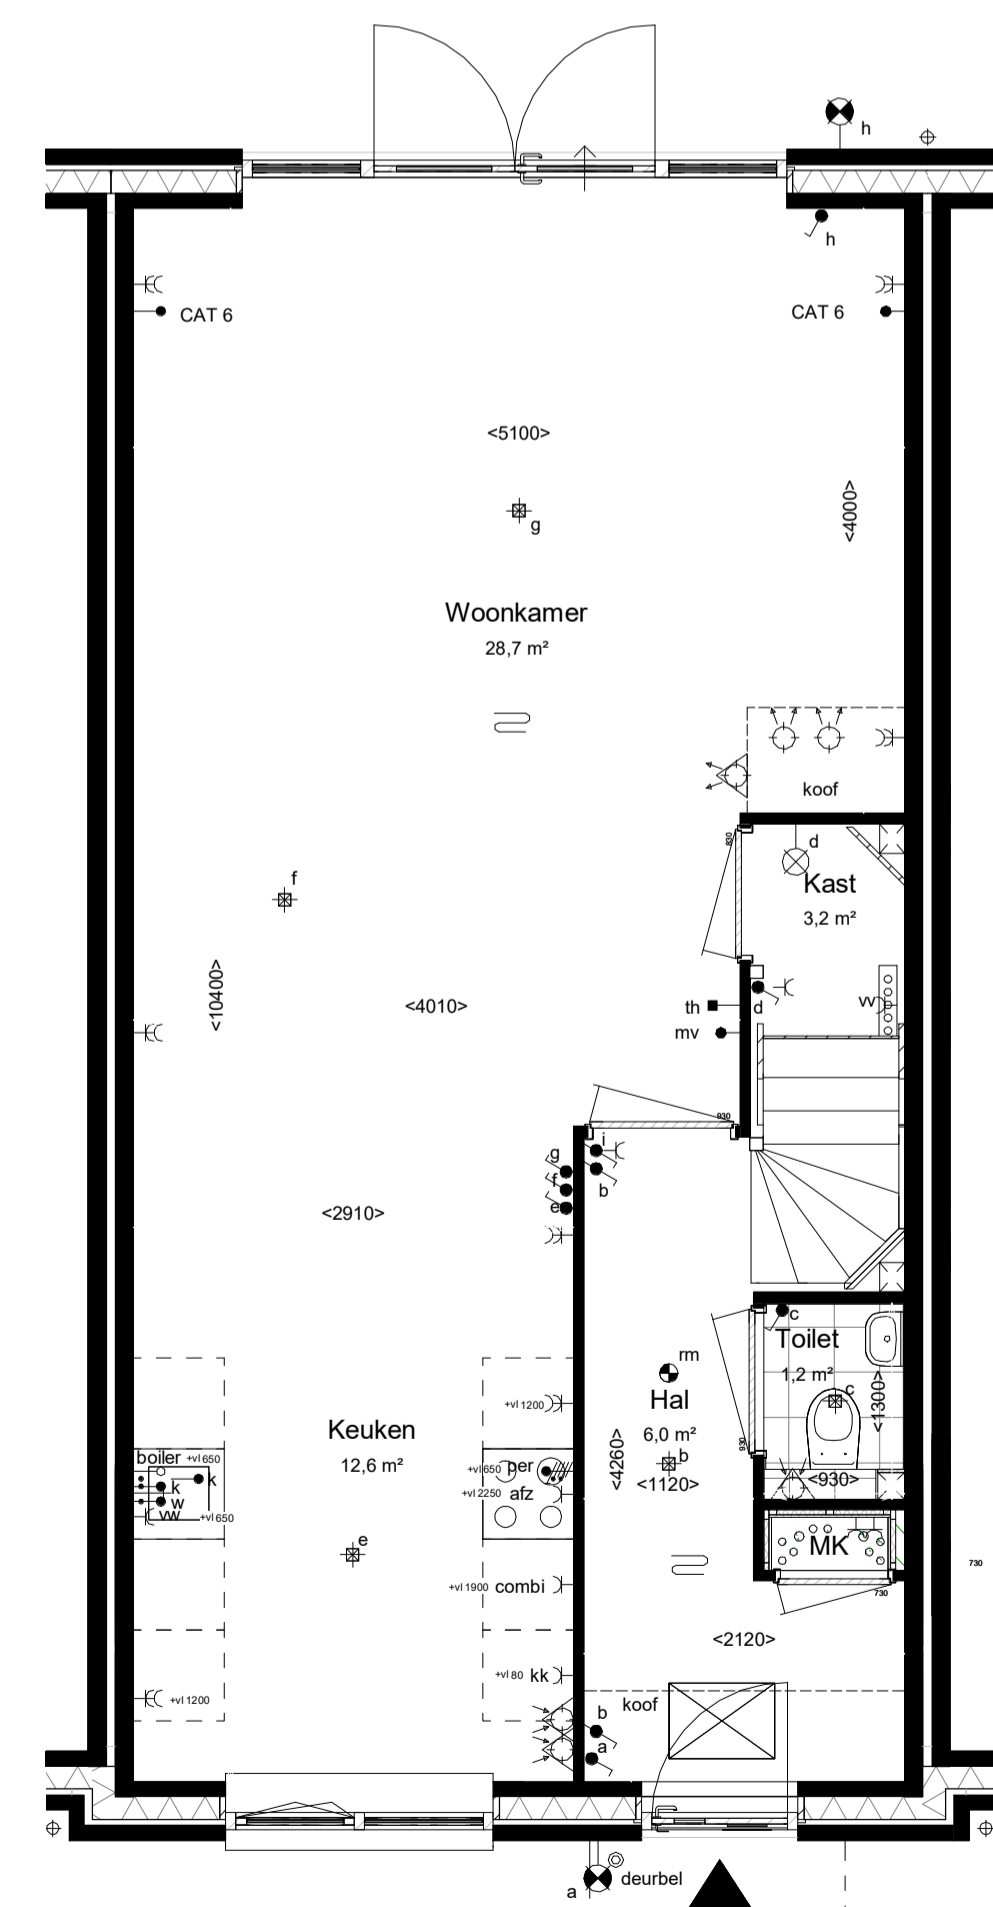


Begane grond, PEIL=0

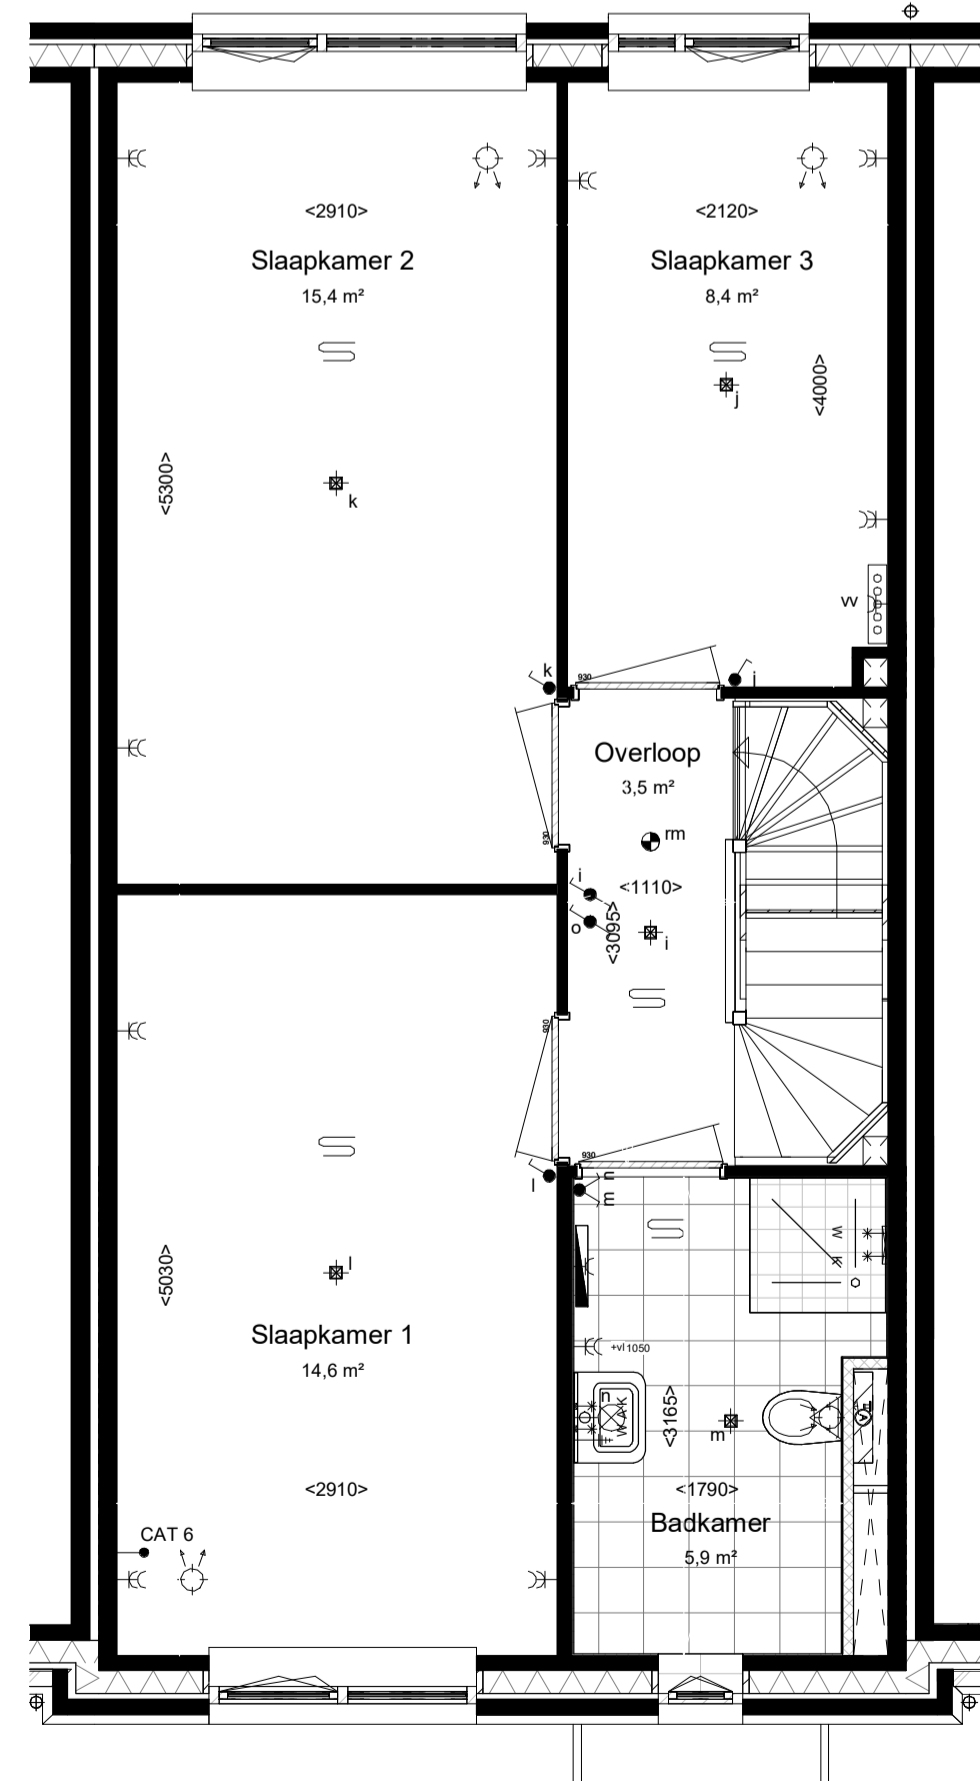

Eerste verdieping, 2900+P

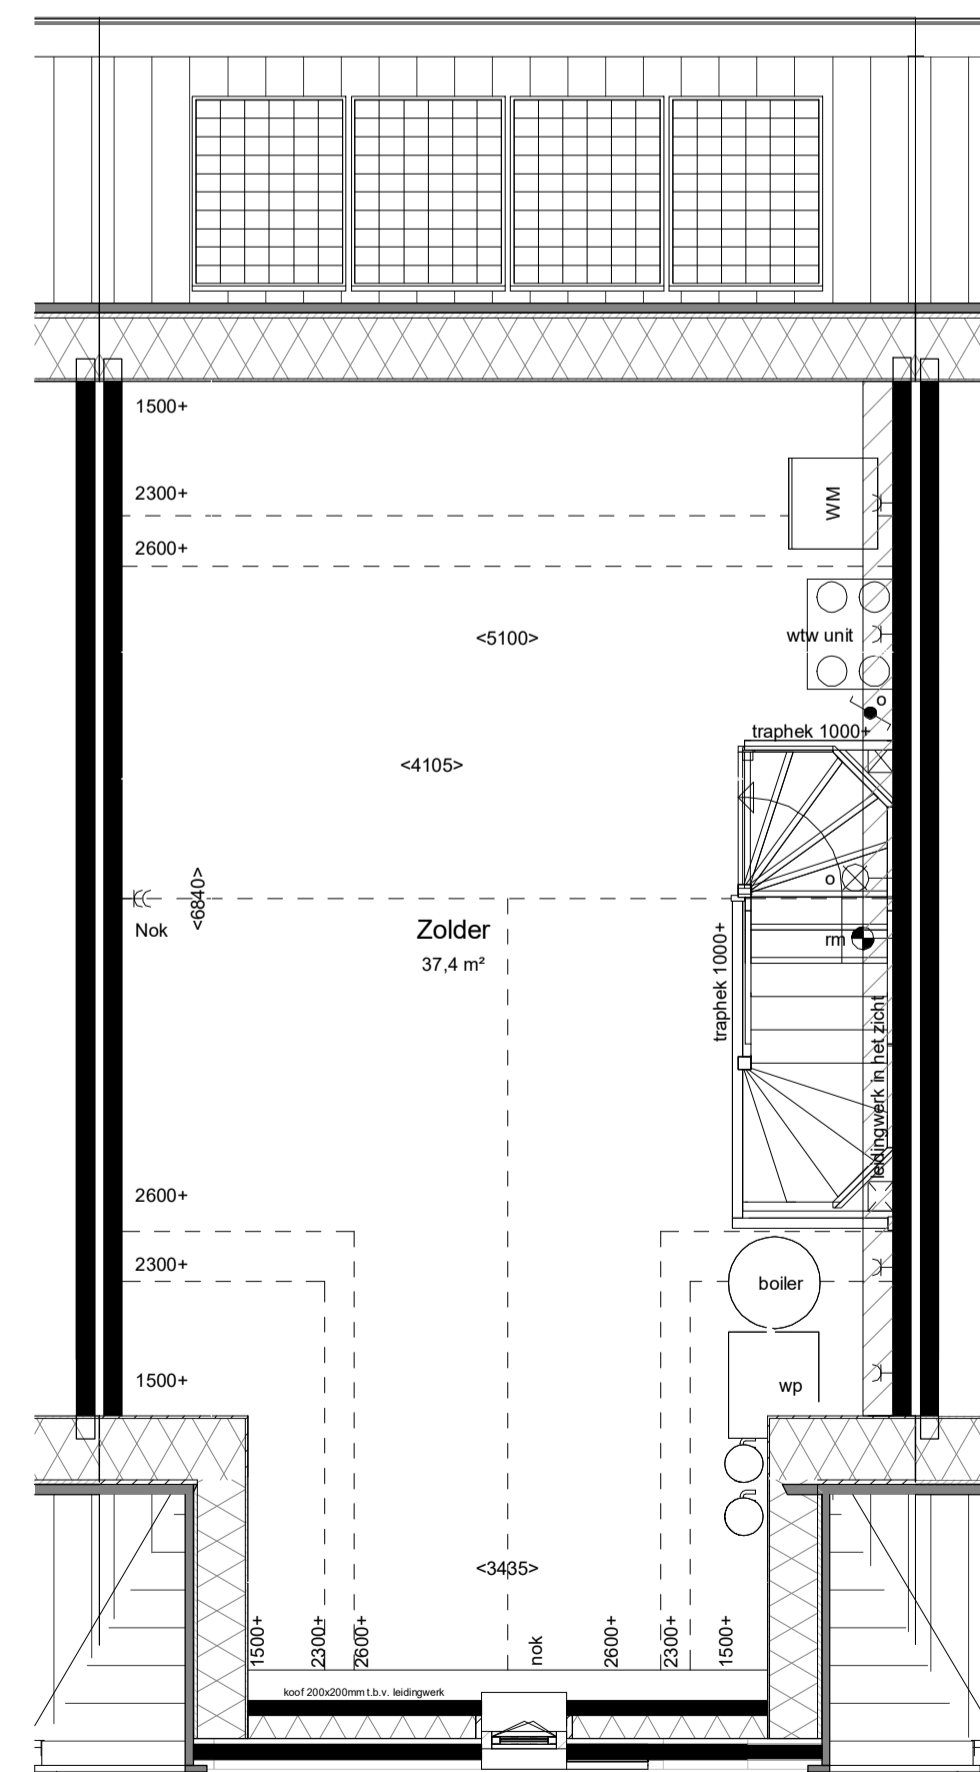

Tweede verdieping, 5800+P

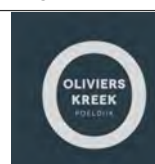

Tendeg 2/4
 2071 SB NAALEDWIJK
 Tel. +31 (0)174 - 42 03 55
 info@wubbenchan.nl
 www.wubbenchan.nl