




voorgevel

02 tweede verdieping
5800 +P
01 eerste verdieping
2900 +P
00 begane grond
0 +P




achtergevel

02 tweede verdieping
5800 +P
01 eerste verdieping
2900 +P
00 begane grond
0 +P

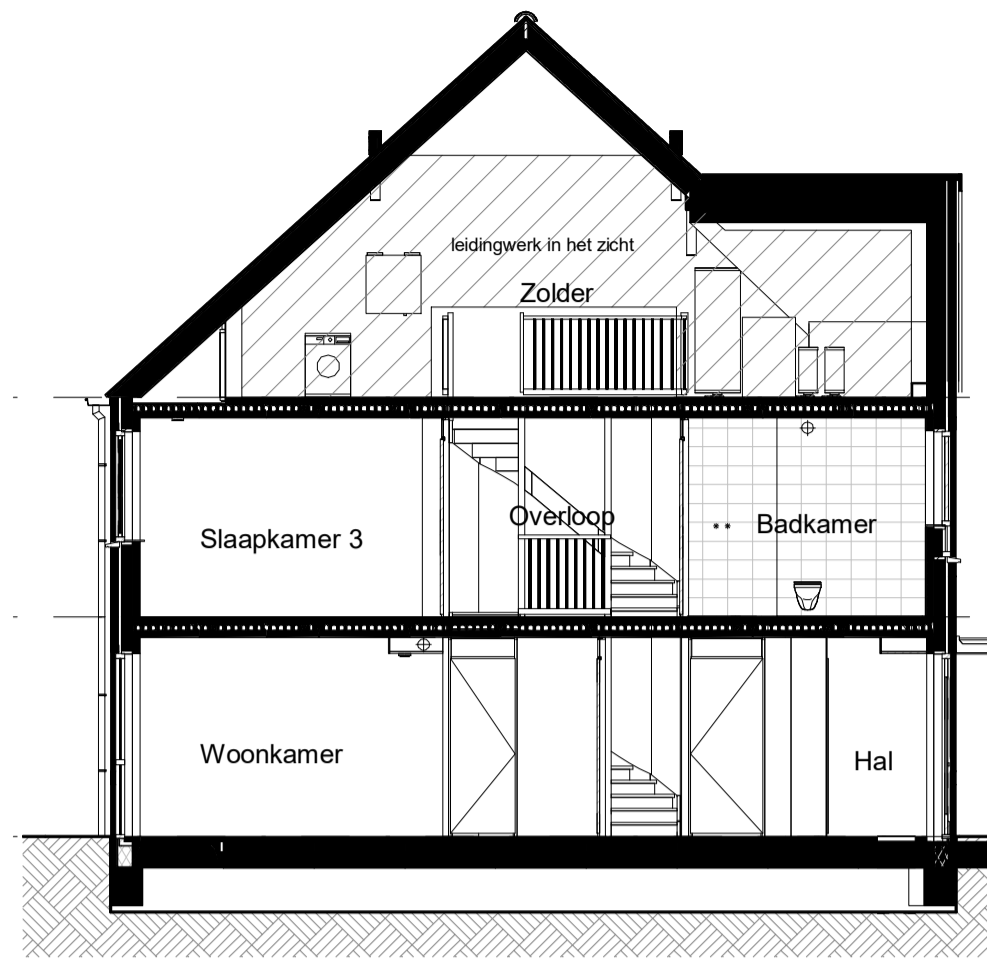


Doorsnede


02 tweede verdieping
5800 +P
01 eerste verdieping
2900 +P
00 begane grond
0 +P

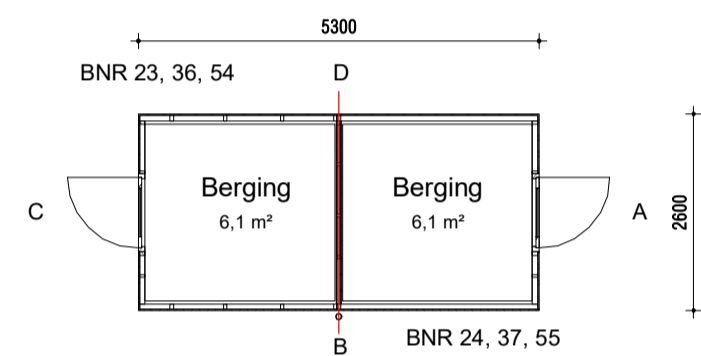

berging

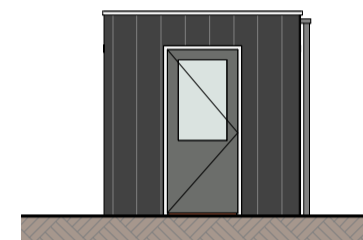


gevel A

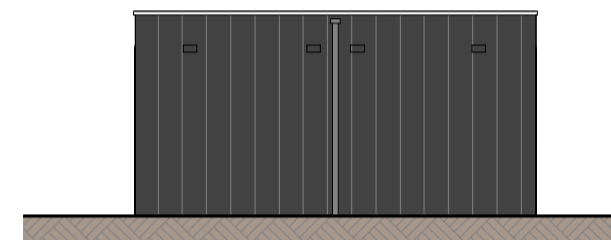



gevel B




gevel C

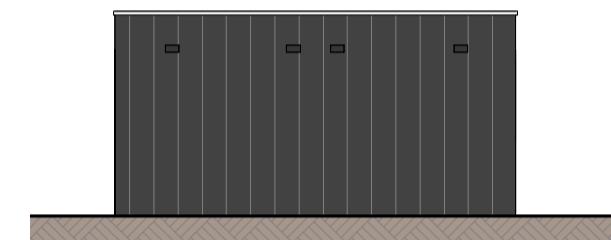


gevel D

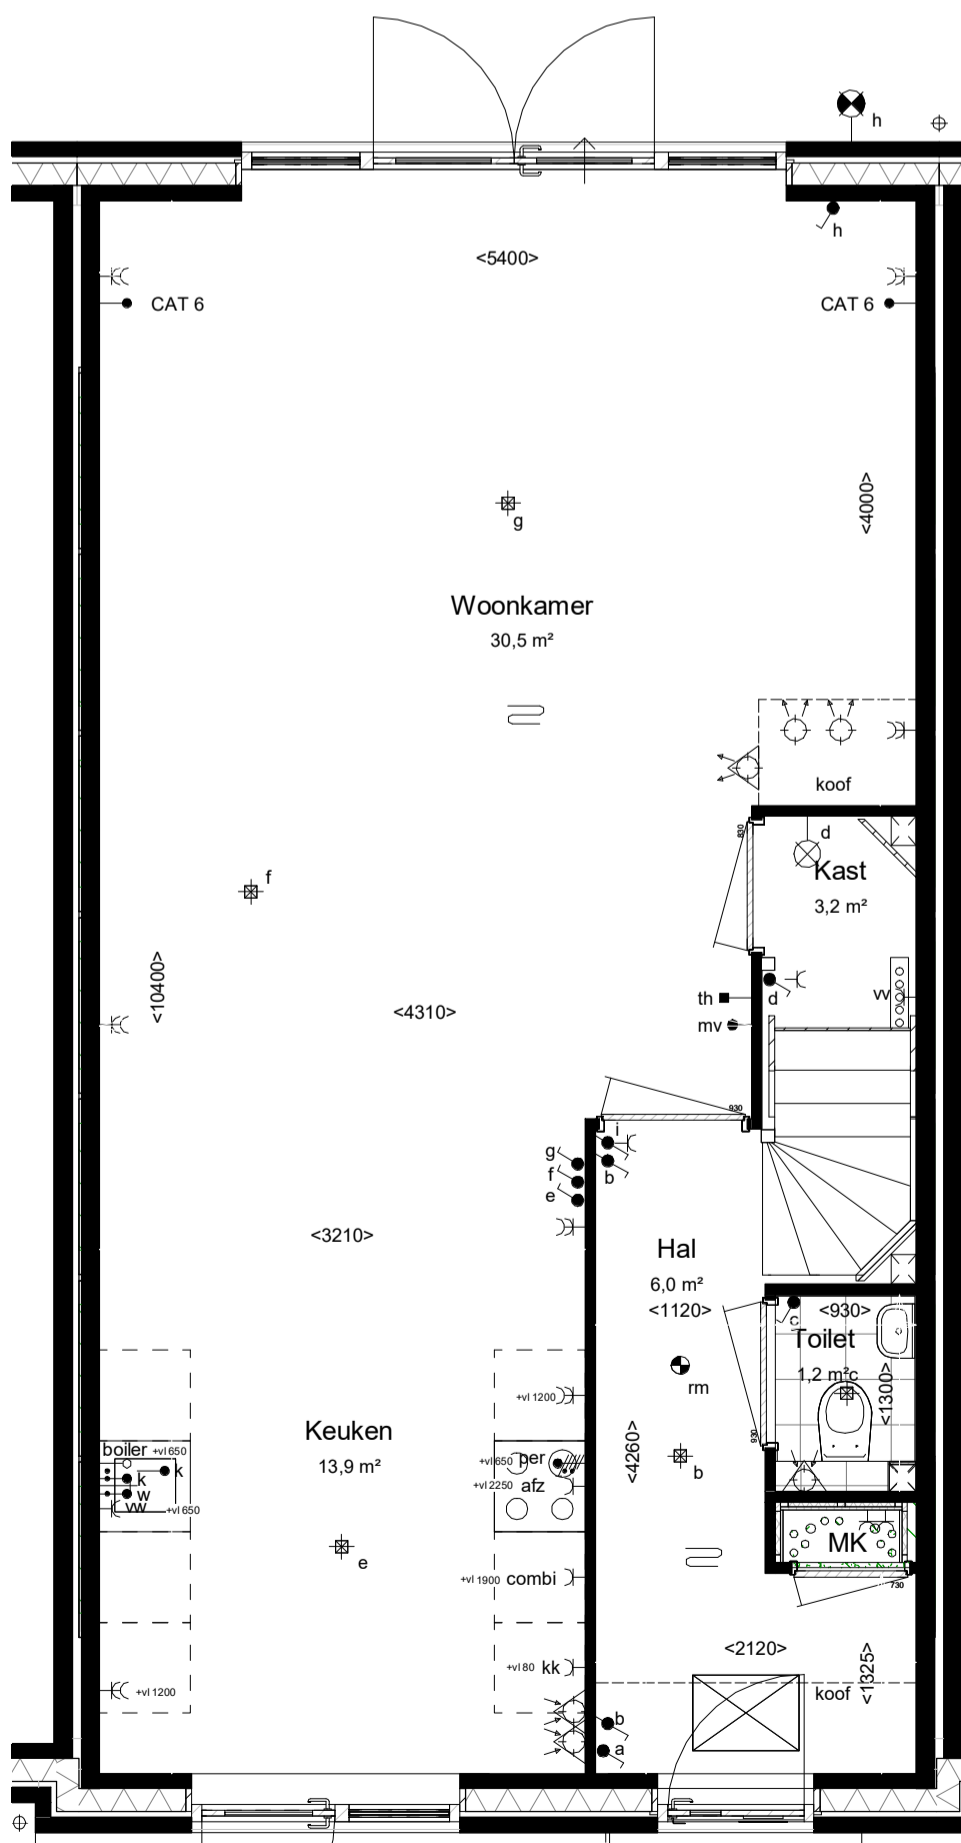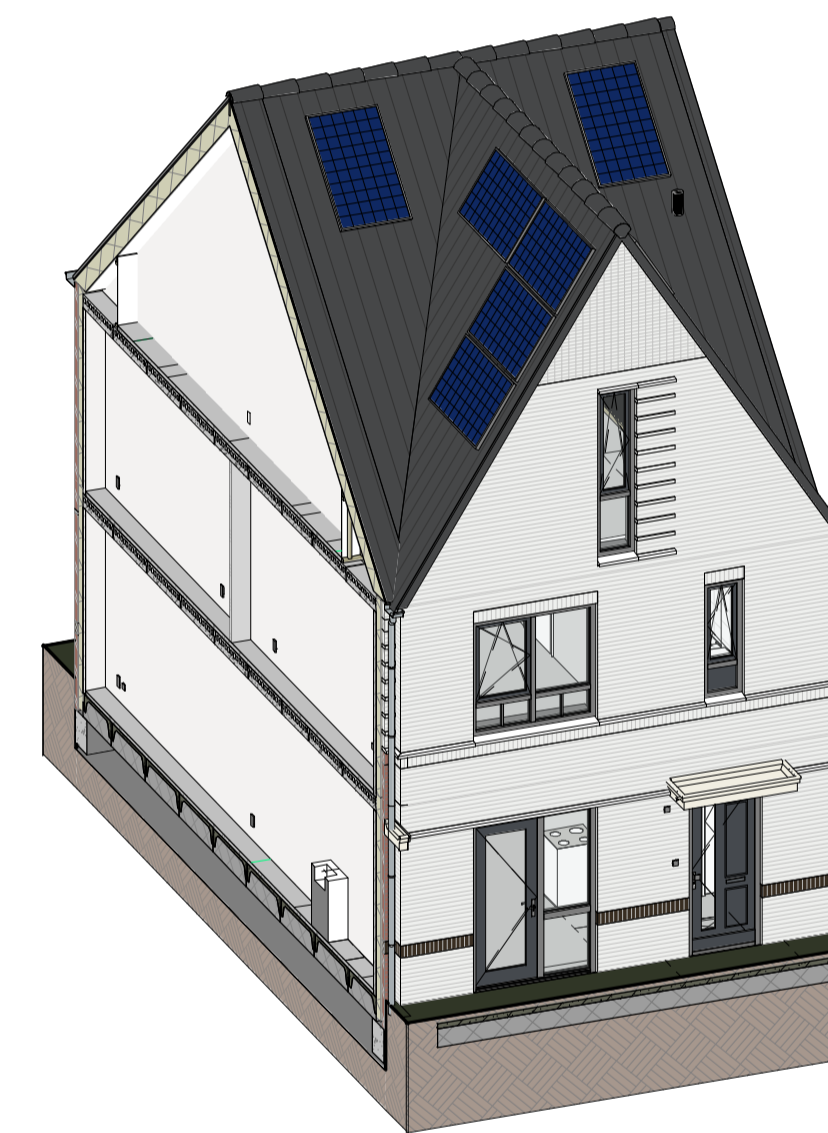

Begane grond, PEIL=0

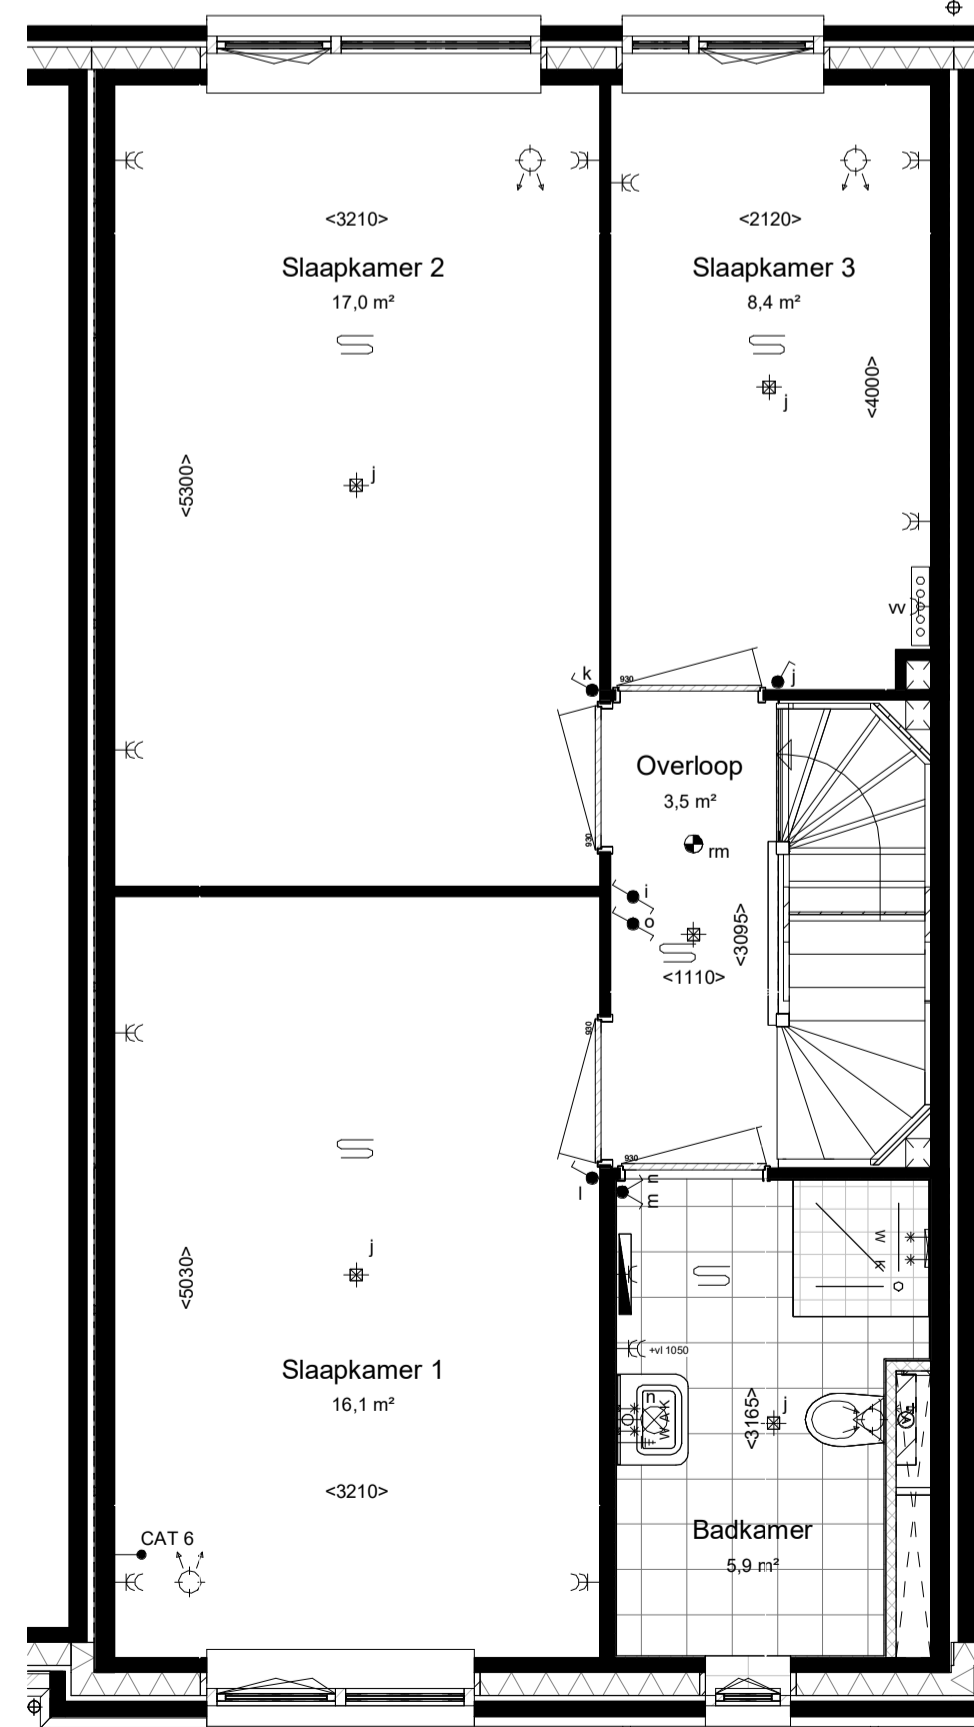

Eerste verdieping, 2900+P

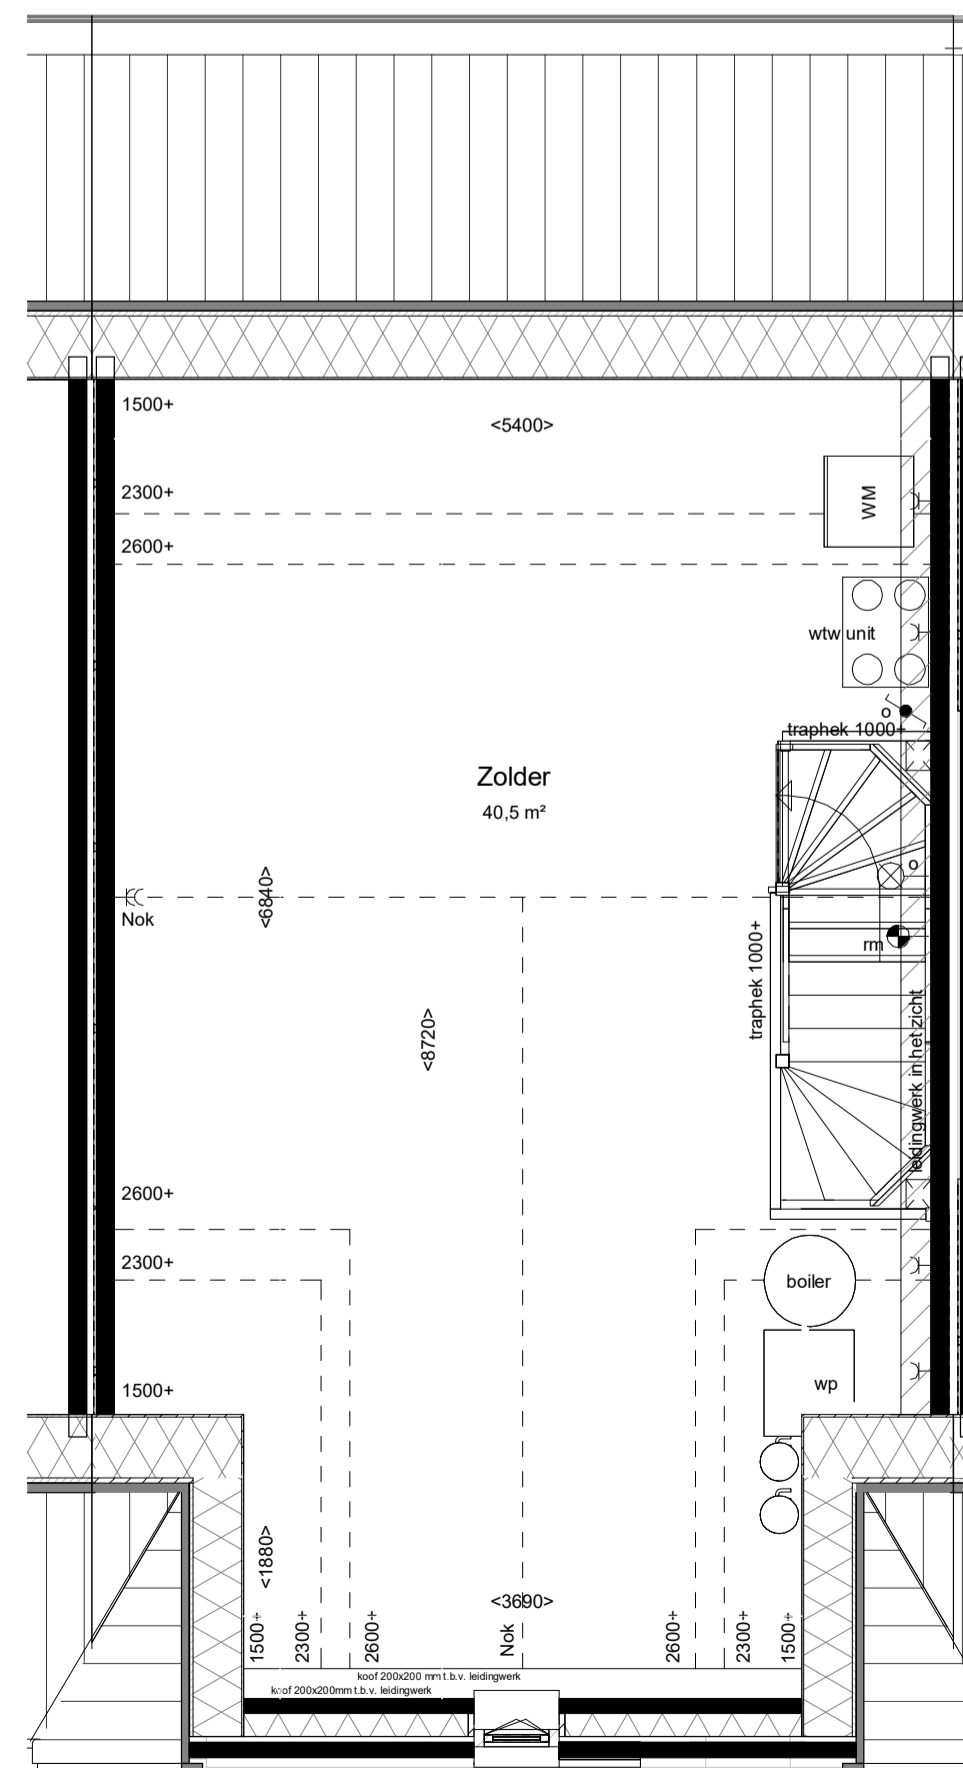

Tweede verdieping, 5800+P

RENVOOI:

ALGEMEEN:

- hoofdentree
- inspectieluik
- gevelmetselwerk
- binnenwanden
- dragende wanden
- isolatie

INSTALLATIE(S):

- buitenkraan
- hemelwaterafvoer
- cv-verdelers
- WTW unit
- wp
- wm
- boiler

AFKORTINGEN INSTALLATIES:


- afz afzuigkap
- bl boiler
- ca centraal aardpunt
- ca kabelaanleiding
- combi combi-oven
- co2 co2 sensor
- cv centrale verwarming
- er elektrische radiator
- kk kookkast
- mv mechanische ventilatie
- pv omvormer of pv-paneel
- oven oven
- per perilex
- th thermostaat
- vr vriezer
- vv verdelers vloerverwarming
- vw vaatwasser
- wd wasdroger
- wm wasmachine
- wp warmtepomp

HOOGTES: (in geval van toepassing)

omschrijvingen	hoogte (circa)
wandcontactdozen verblijfsruimten	300+
loze of bedrade leiding(en) voor data	300+
lichtschakelaars	1050+
kamerthermostaat	1500+
hoofdbediening ventilatie	1500+
wandlichtpunten binnen	1800+
wandlichtpunten buiten	2200+

ELEKTRA & VERLICHTING:

- schakelaar enkelpolig
- schakelaar ventilatie/mv
- serieschakelaar
- wisselschakelaar/hotelschakelaar
- plafond lichtpunt / centraaldoos inbouw
- wandlichtpunt verlichting, binnen zonder armatuur
- wandlichtpunt verlichting, buiten zonder armatuur
- rookmelder
- wandcontactdoos enkel geaard
- wandcontactdoos dubbel geaard, verticaal
- schel, hoogte: 2300+vl
- bedrukker, hoogte: 1400+vl
- perilex (voor kooktoetsel)
- thermostaat
- bedrade leiding
- centraal aardpunt
- plafondventiel uitvoer ventilatie
- wandventiel toevoer ventilatie
- wandventiel uitvoer ventilatie

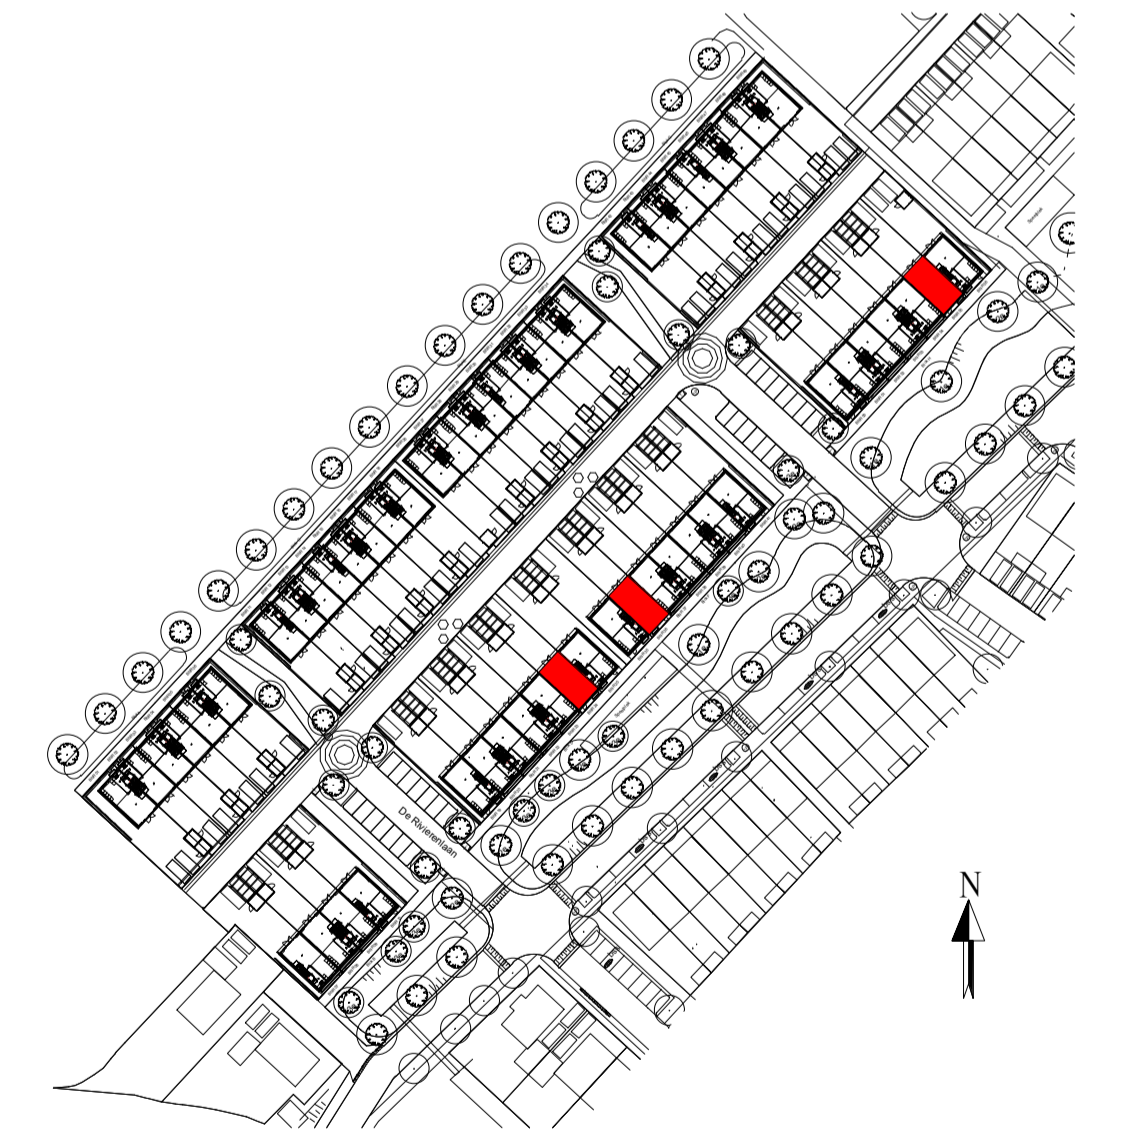

Deze tekening is van toepassing voor onderstaande bouwnummers

Bouwnummers	Kleuren
BNR 24	wit
BNR 36 sp	wit
BNR 55	rood

voor inrichting voor-/ achtertuin zie situatie tekening
Kleuren en materialen conform technische omschrijving. Kleurenschema gevel- en dakafwerking conform overzichtstekeningen (alle getoonde kleuren zijn indicatief, hier kunnen geen rechten aan ontleend worden). Afmetingen voor- en achtertuin conform situatietekening. Poolse berging conform situatietekening. Erfafscheiding conform technische omschrijving en lokale conform technische omschrijving. Aansluiting op aansluitende bouwnummers kan afwijken, zie hiervoor de overzichtstekeningen. HWA's conform gevelverzekeringstekeningen van het betreffende blok. Maatvoering zijn circa maten en gemeten op de ruwe afwerking.

PROJECT:	PROJECT NR:	FORMAAT:	SCHAAL:	WUZ:	DATUM:
De Kreeken fase 2.5 Poeldijk (Eekhout)	2021A063	A1	1:50/1:100		
ONDERDEEL:	TEK NR:	GET:	DATUM:		
Beuk 5.7 tuitgevel	VK_024	TB	19-09-2022		