




voorgevel

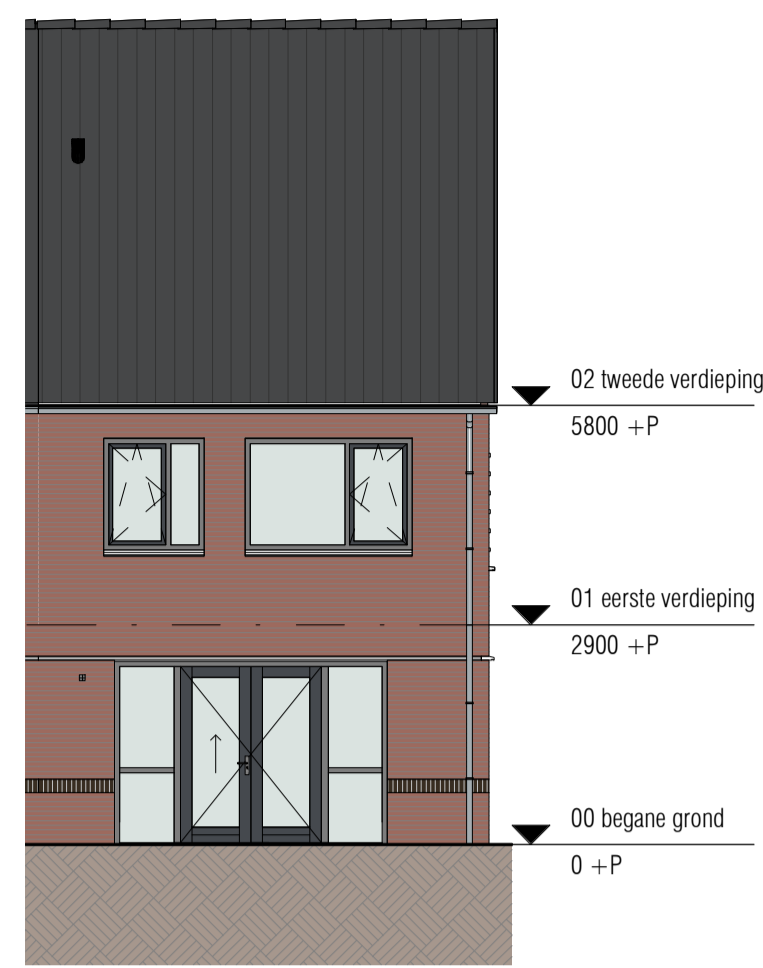

achtergevel

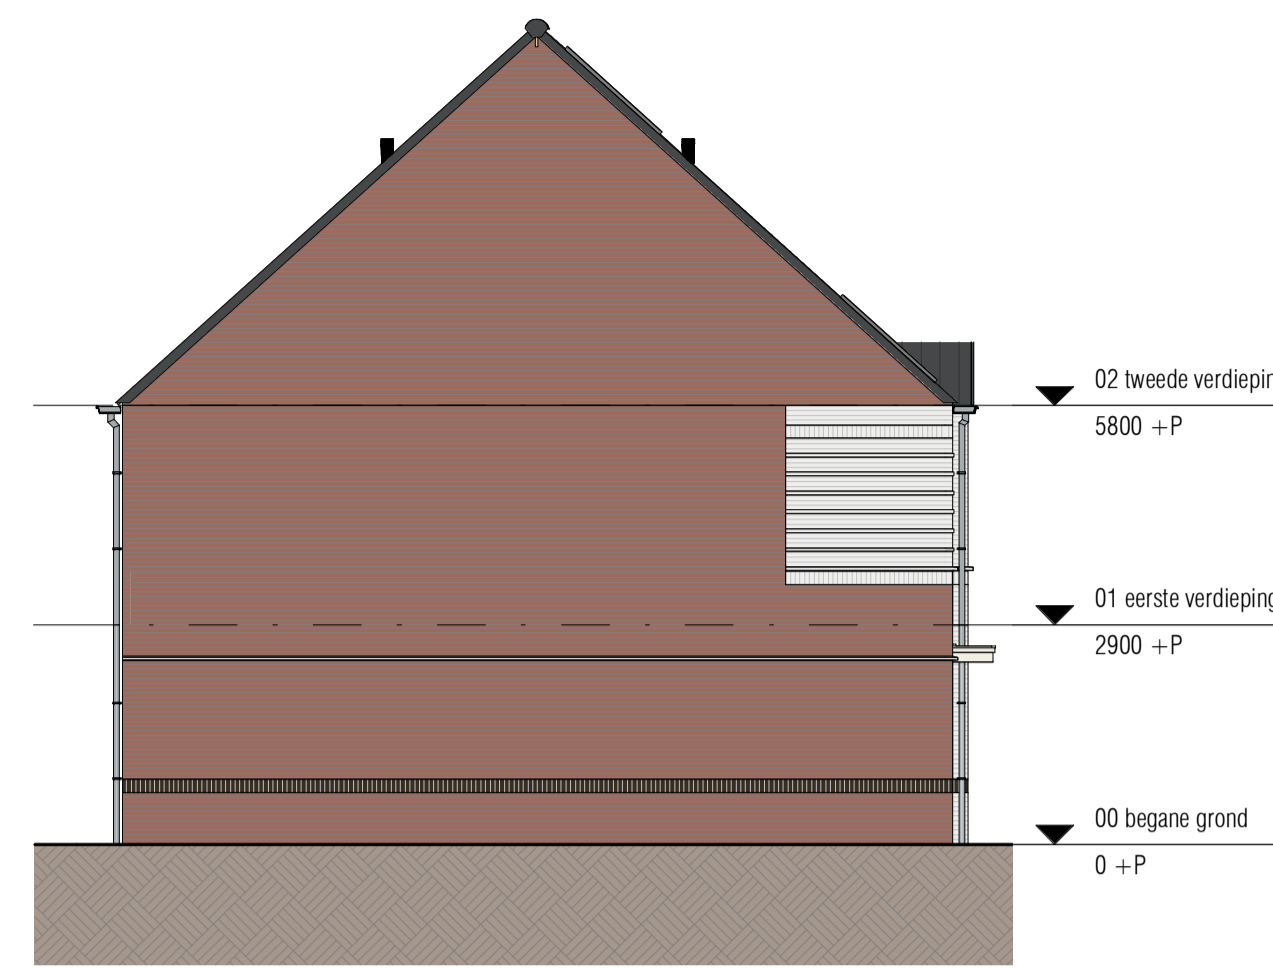

linkergevel

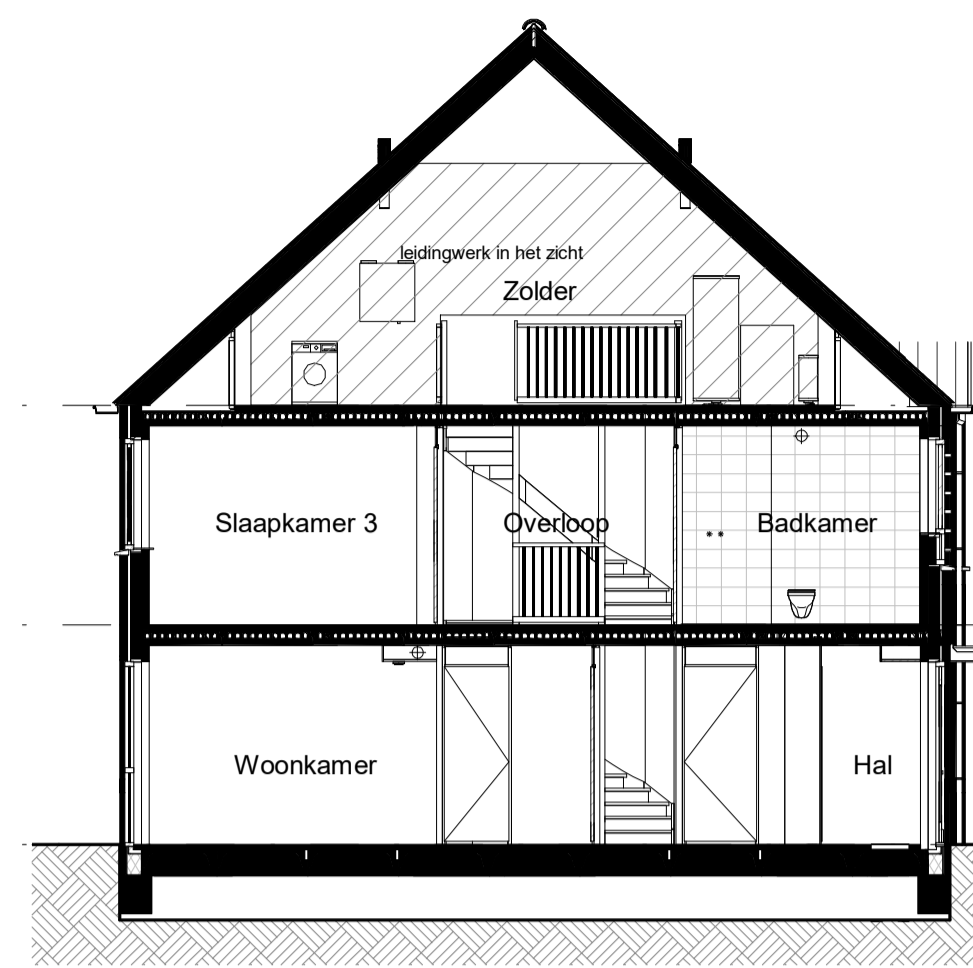

Doorsnede

RENVOOI:

ALGEMEEN:

- hoofdentree
- inspectieluik
- gevelmetselwerk
- binnenwanden
- dragende wanden
- prefab geïsoleerde dakplaat
- isolatie

INSTALLATIE(S):

- buitenkraan
- hemelwaterafvoer
- cv-verdelers
- WTW unit
- wp
- opstelplaats WM/WD
- boiler

AFKORTINGEN INSTALLATIES:


- afz afzuigkap
- bl boiler
- ca centraal aardpunt
- ca kabelaansluiting
- combi combi-oven
- co2 co2 sensor
- cv centrale verwarming
- er elektrische radiator
- kk kast
- mv mechanische ventilatie
- omvormer omvormer of pv-paneel
- oven oven
- per perlix
- th thermostaat
- vr vrieser
- vr verdelers vloerverwarming
- vw vaatwasser
- wd wasdroger
- wm wasmachine
- wp warmtepomp

HOOGTES: (in geval van toepassing)


| omschrijvingen                        | hoogte (circa) |
|---------------------------------------|----------------|
| wandcontactdozen verblijfsruimten     | 300+           |
| loze of bedrade leiding(en) voor data | 300+           |
| lichtschakelaars                      | 1050+          |
| kamerthermostaat                      | 1500+          |
| hoofdbediening ventilatie             | 1500+          |
| wandlichtpunten binnen                | 1800+          |
| wandlichtpunten buiten                | 2200+          |

ELEKTRA & VERLICHTING:

- schakelaar enkelpolig
- schakelaar ventilatie/mv
- serieschakelaar
- wisselschakelaar/hotelschakelaar
- plafond lichtpunt / centraaldoos inbouw
- wandlichtpunt verlichting, binnen zonder armatuur
- wandlichtpunt verlichting, buiten zonder armatuur
- rookmelder
- wandcontactdoos enkel geaard
- wandcontactdoos dubbel geaard, verticaal
- schel, hoogte: 2300+vl
- bedrukker, hoogte: 1400+vl
- perlix (voor kooktoetsel)
- thermostaat
- bedrade leiding
- centraal aardpunt
- plafondventilatie uitvoer ventilatie
- wandventilatie toevoer ventilatie
- wandventilatie uitvoer ventilatie

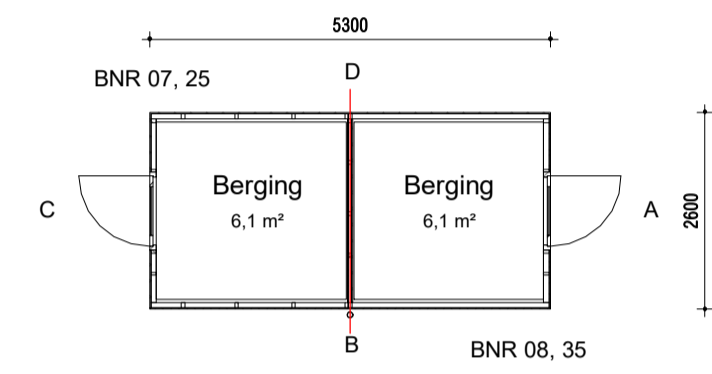


berging

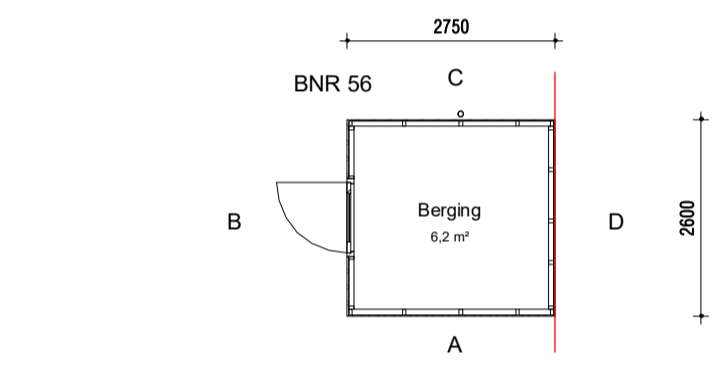


berging




gevel A

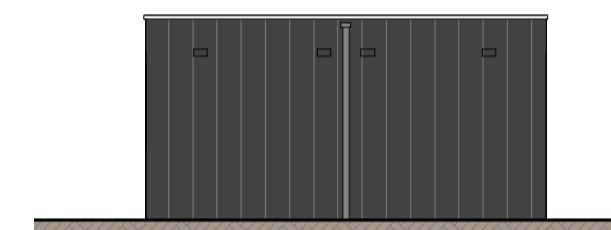


gevel B

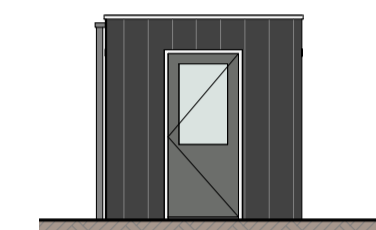


gevel C

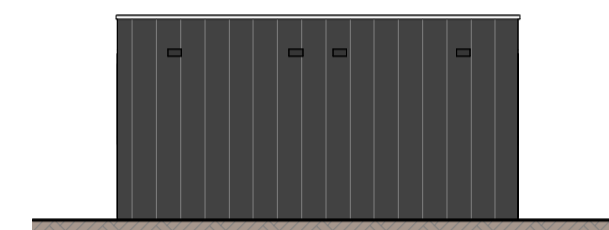


gevel D

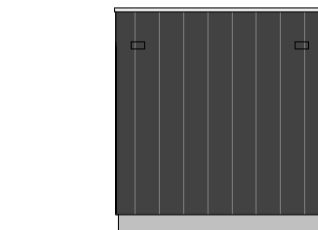


gevel A

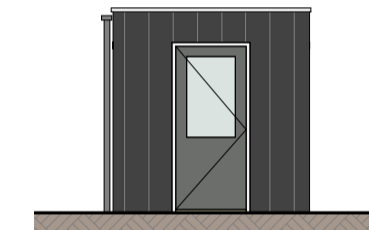



gevel B

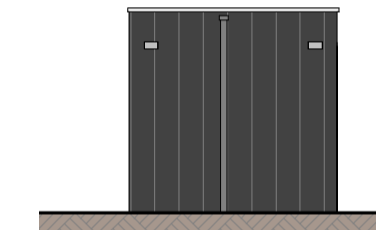


gevel C

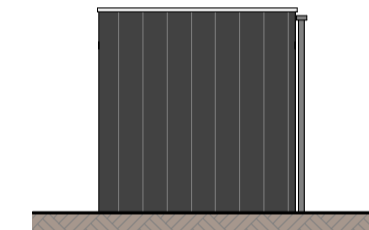


gevel D

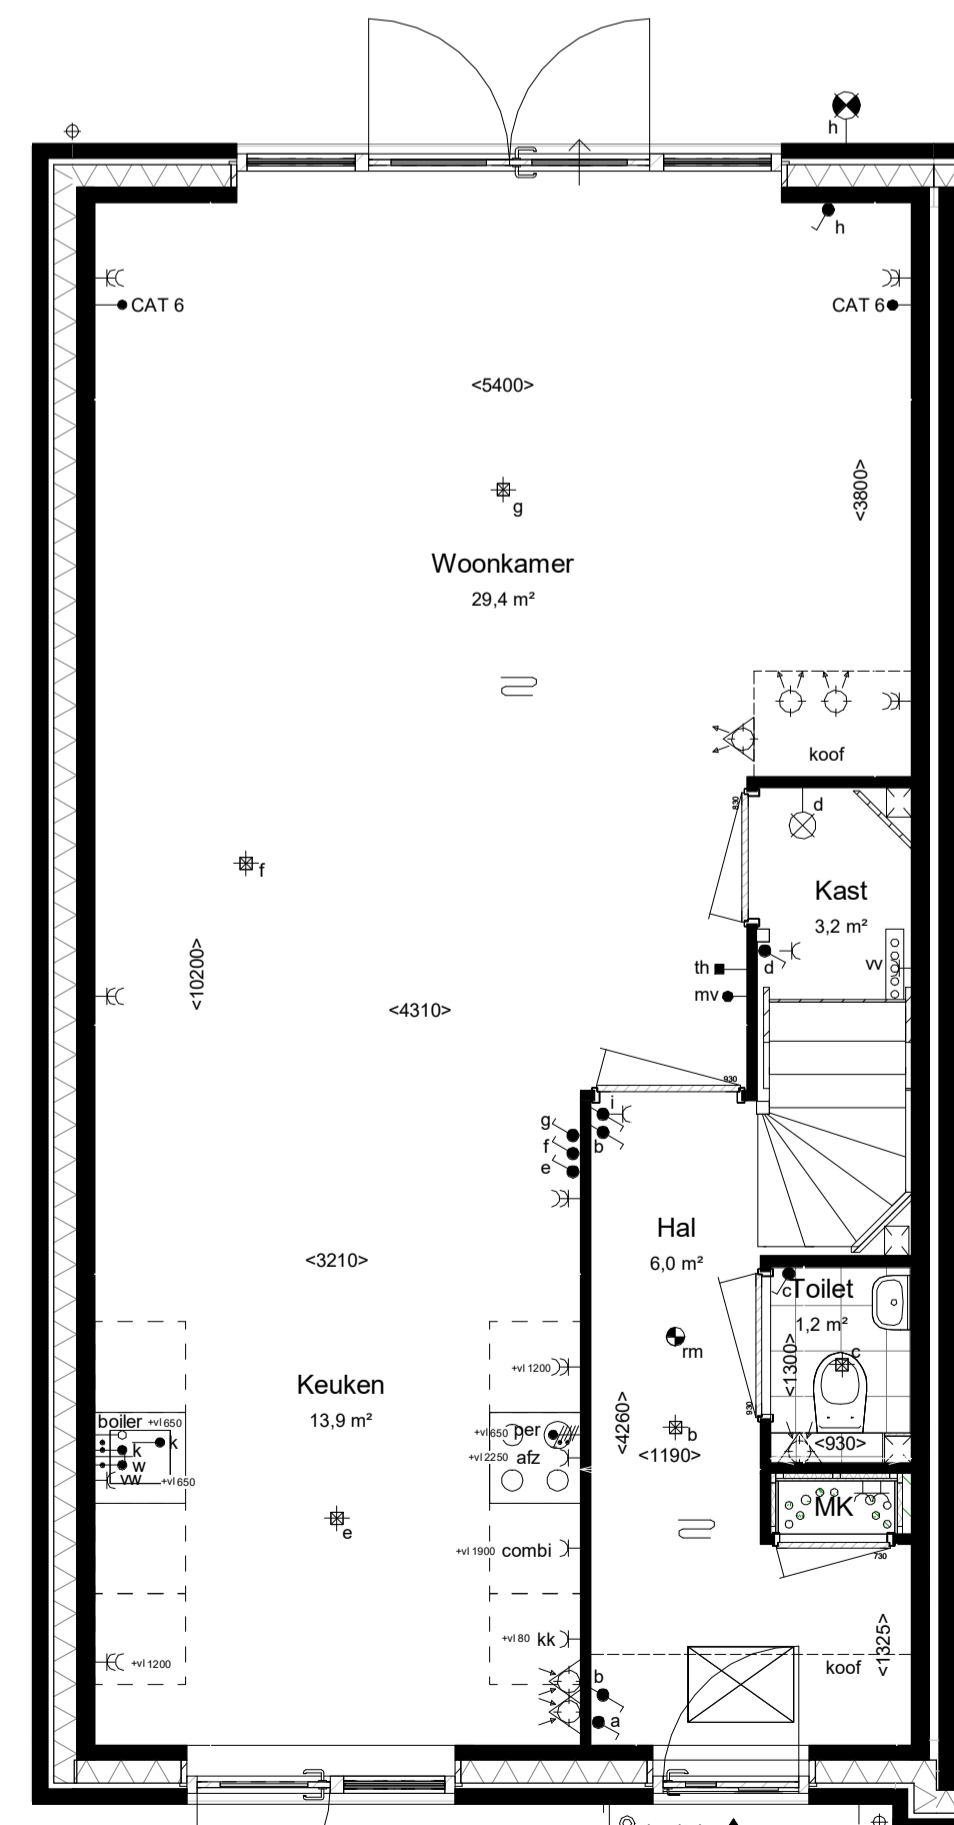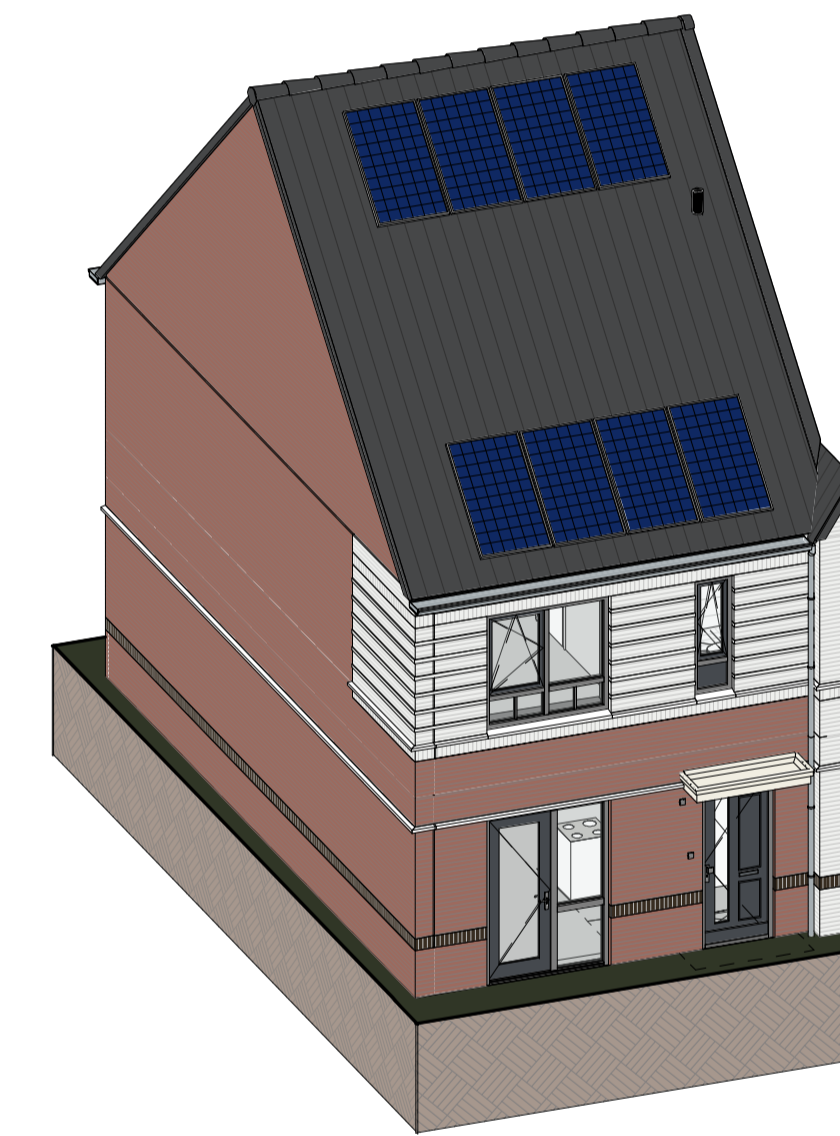


Begane grond, PEIL=0

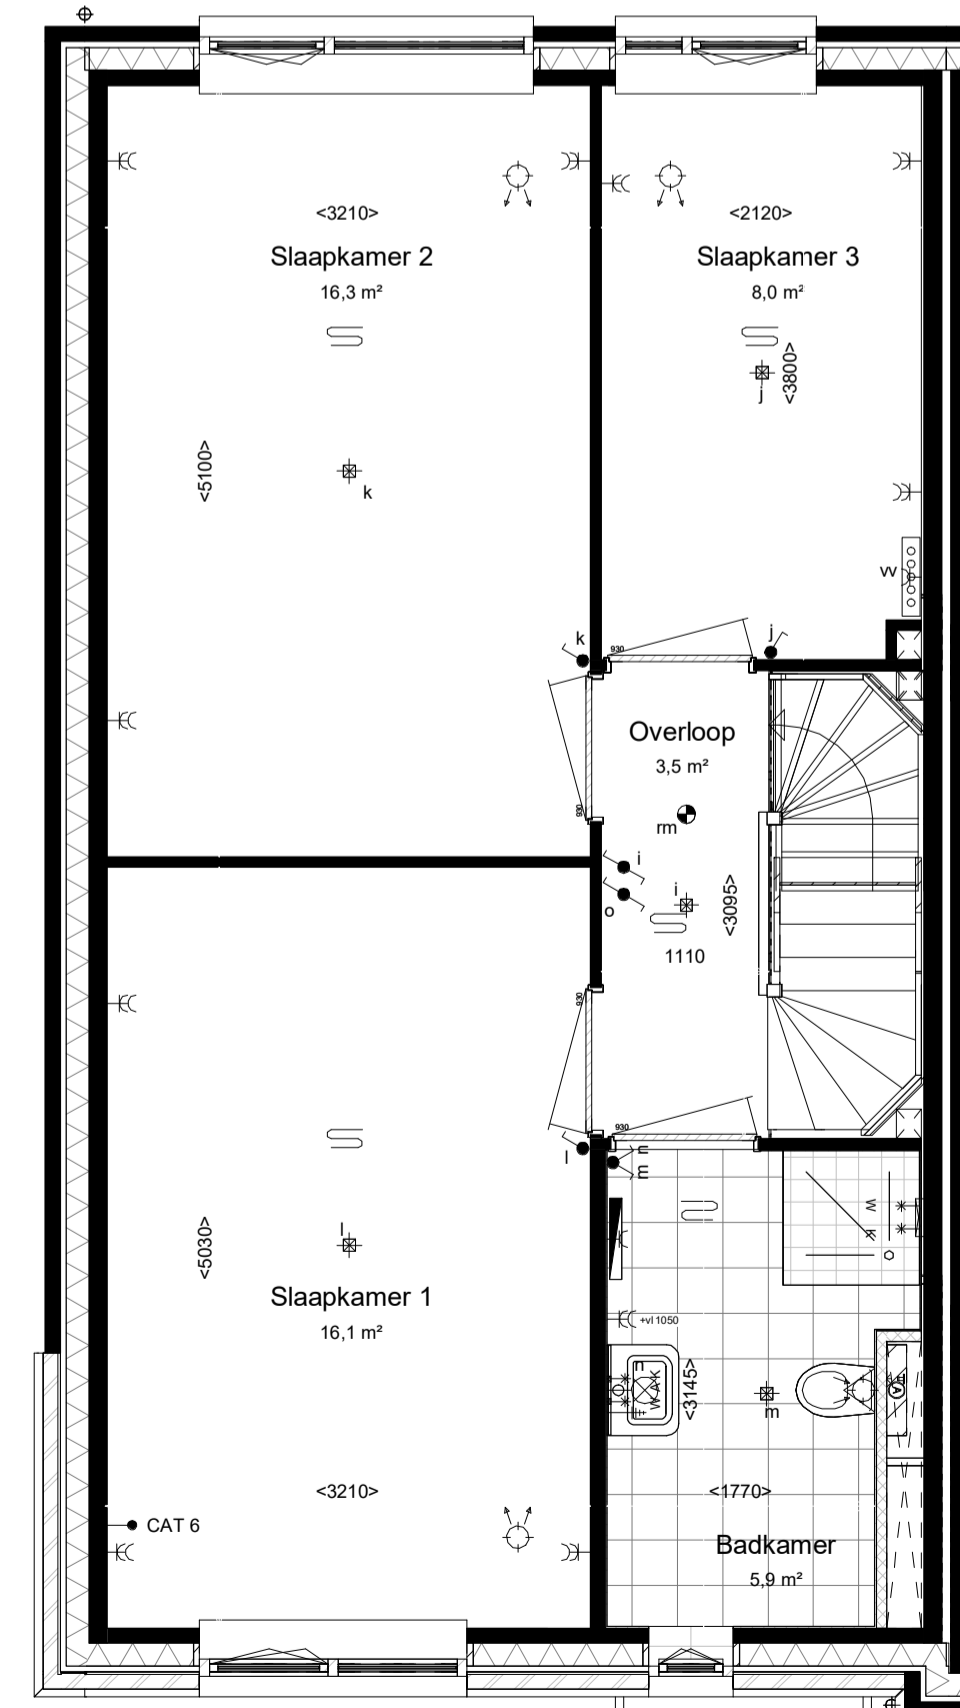

Eerste verdieping, 2900+P

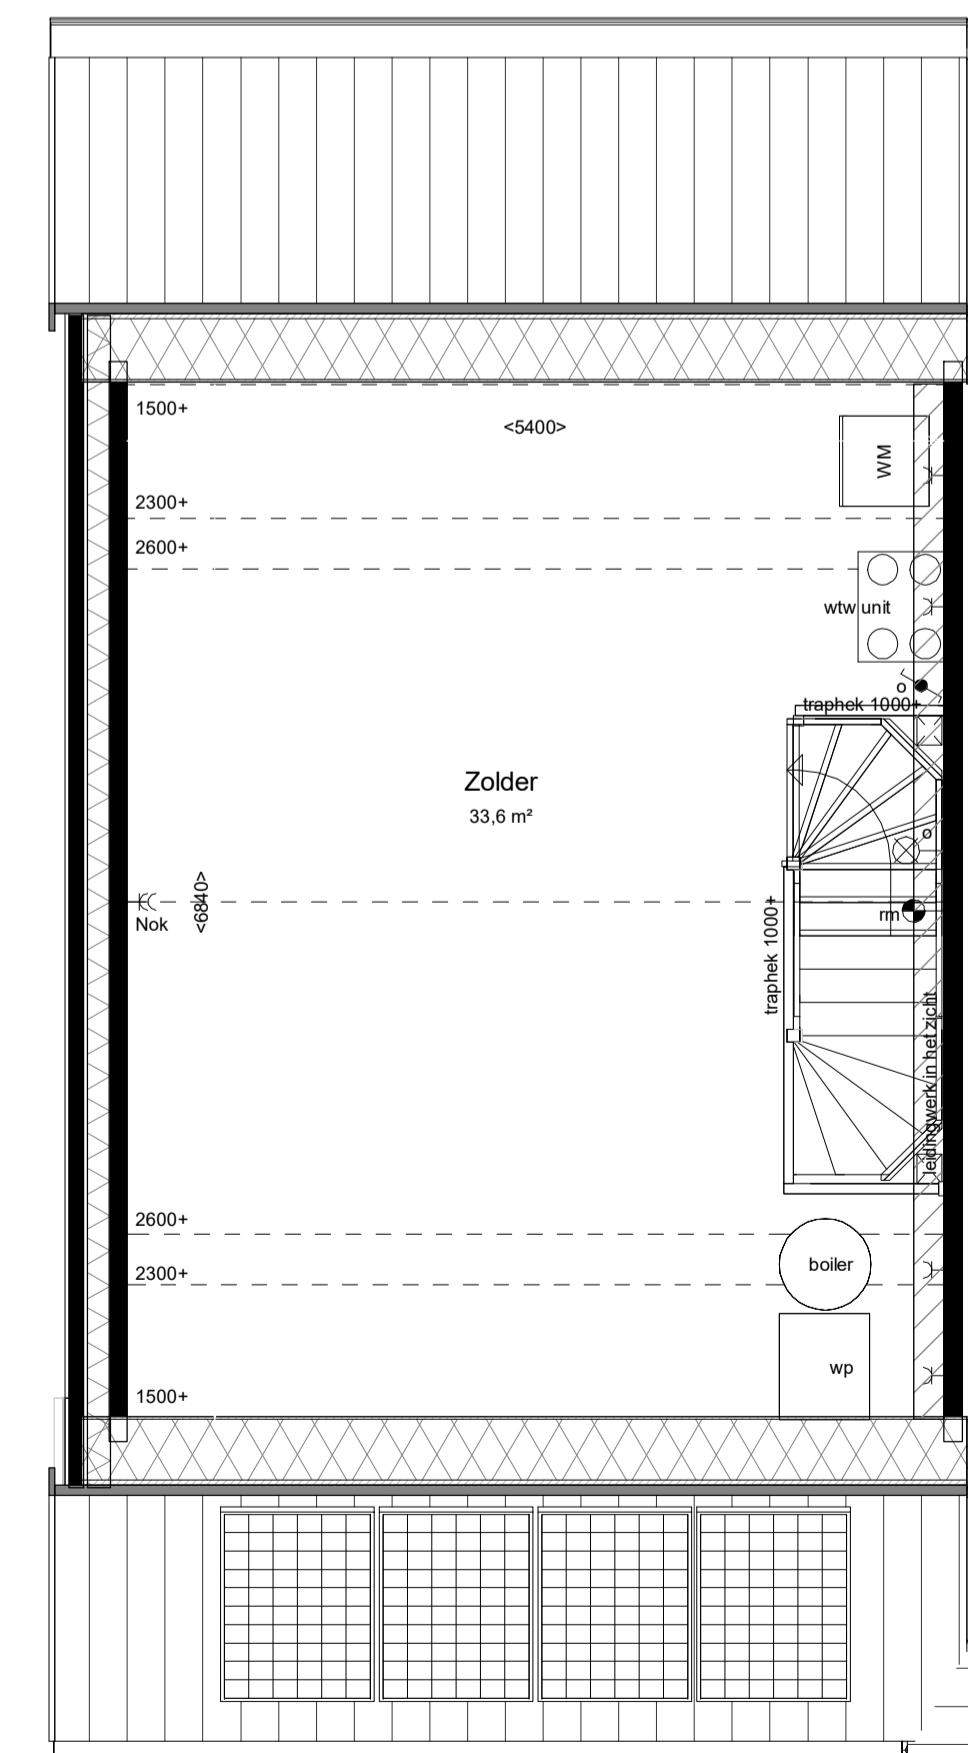

Tweede verdieping, 5800+P

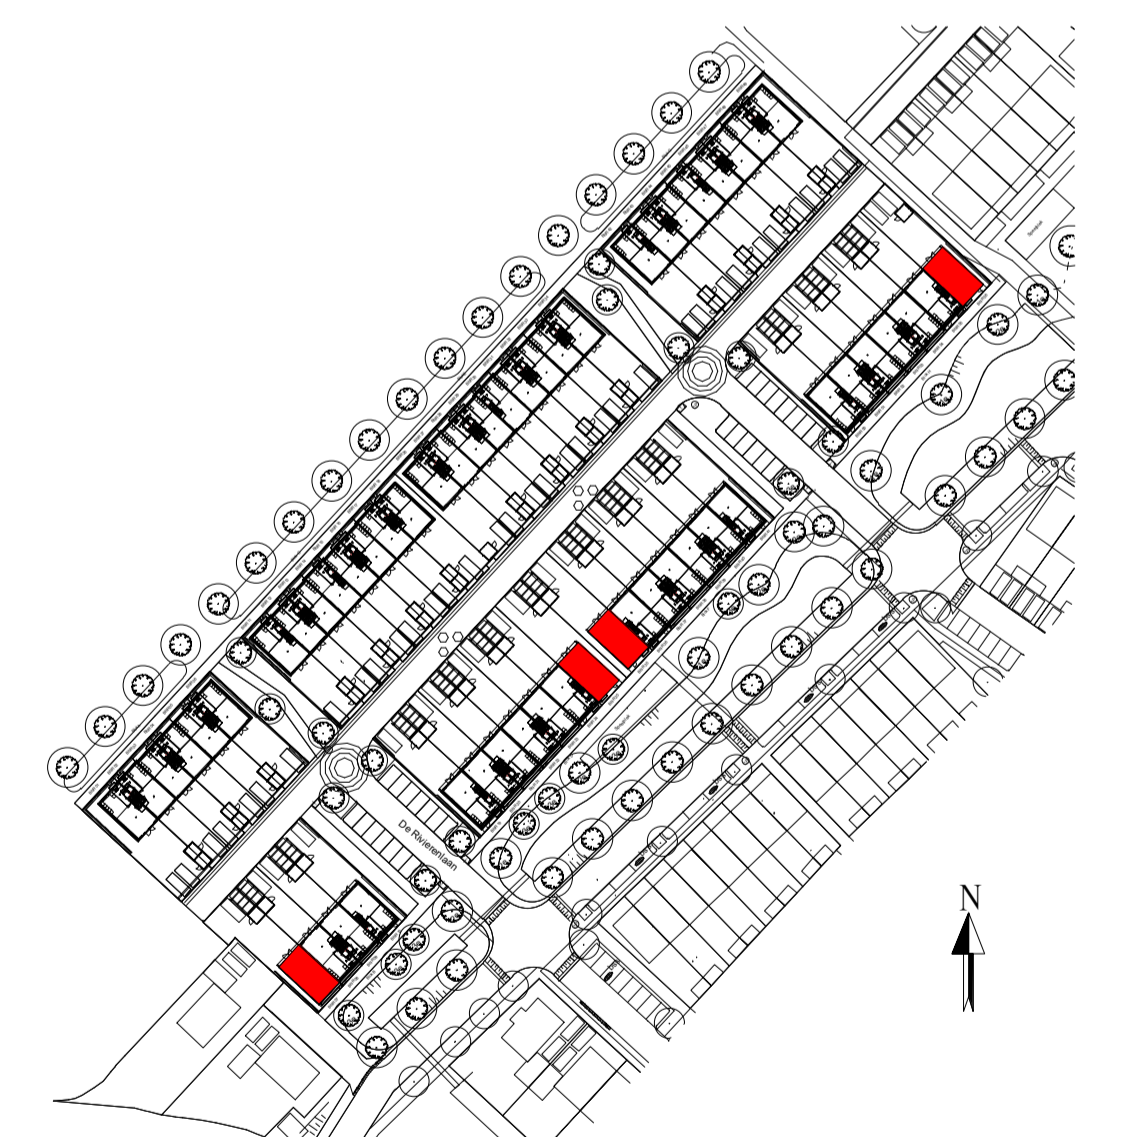


Deze tekening is van toepassing voor onderstaande bouwnummers

| Bouwnummers | Kleuren   |
|-------------|-----------|
| BNR 07 sp   | rood +wit |
| BNR 25 sp   | rood +wit |
| BNR 35 sp   | rood +wit |
| BNR 56 sp   | rood +wit |

voor inrichting voor-/ achtertuin zie situatie tekening  
 Kleuren en materialen conform technische omschrijving. Kleurenschema gevel- en dakafwerking conform overzichtstekeningen (alle getoonde kleuren zijn indicatief, hier kunnen geen rechten aan ontleend worden). Afmetingen voor- en achtertuin conform situatietekening. Poelie berging conform situatietekening. Erfafscheiding conform technische omschrijving en lokale conform technische omschrijving. Aansluiting op aansluitende bouwnummers kan afwijken, zie hiervoor de overzichtstekeningen. HWA's conform gevelverzichtstekeningen van het betreffende blok. Maatvoering zijn circa maten en gemeten op de ruwe afwerking.

| PROJECT:                              | PROJECT NR: | FORMAAT: | SCHAAL:    | WUZ: | DATUM: |
|---------------------------------------|-------------|----------|------------|------|--------|
| De Kieken fase 2.5 Poeldijk (Eekhout) | 2021A063    | A1       | 1:50/1:100 |      |        |
| ONDERDEEL:                            | TEK NR:     | GET:     | DATUM:     |      |        |
| Beuk 5.7 hoekwon. tuin NW             | VK_035      | TB       | 19-09-2022 |      |        |

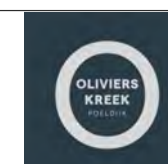

Tandeg 2/4  
 2071 SB NAALDWIJK  
 Tel. +31 (0)174 - 42 03 55  
 info@wubbenchan.nl  
 www.wubbenchan.nl