




voorgevel

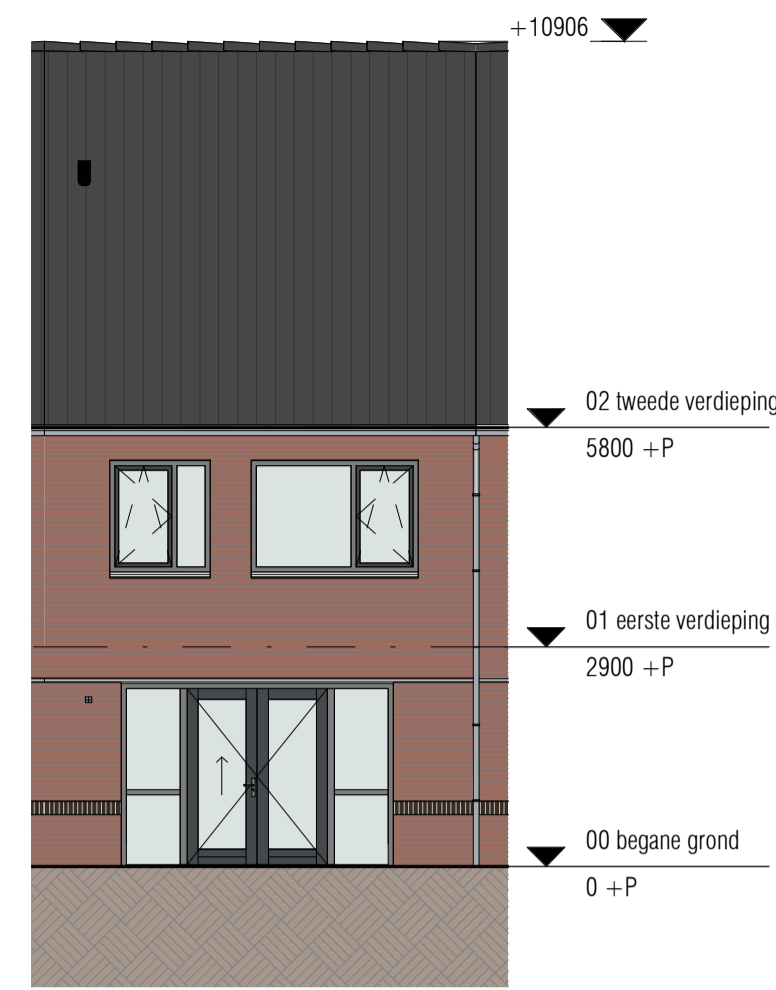


achtergevel

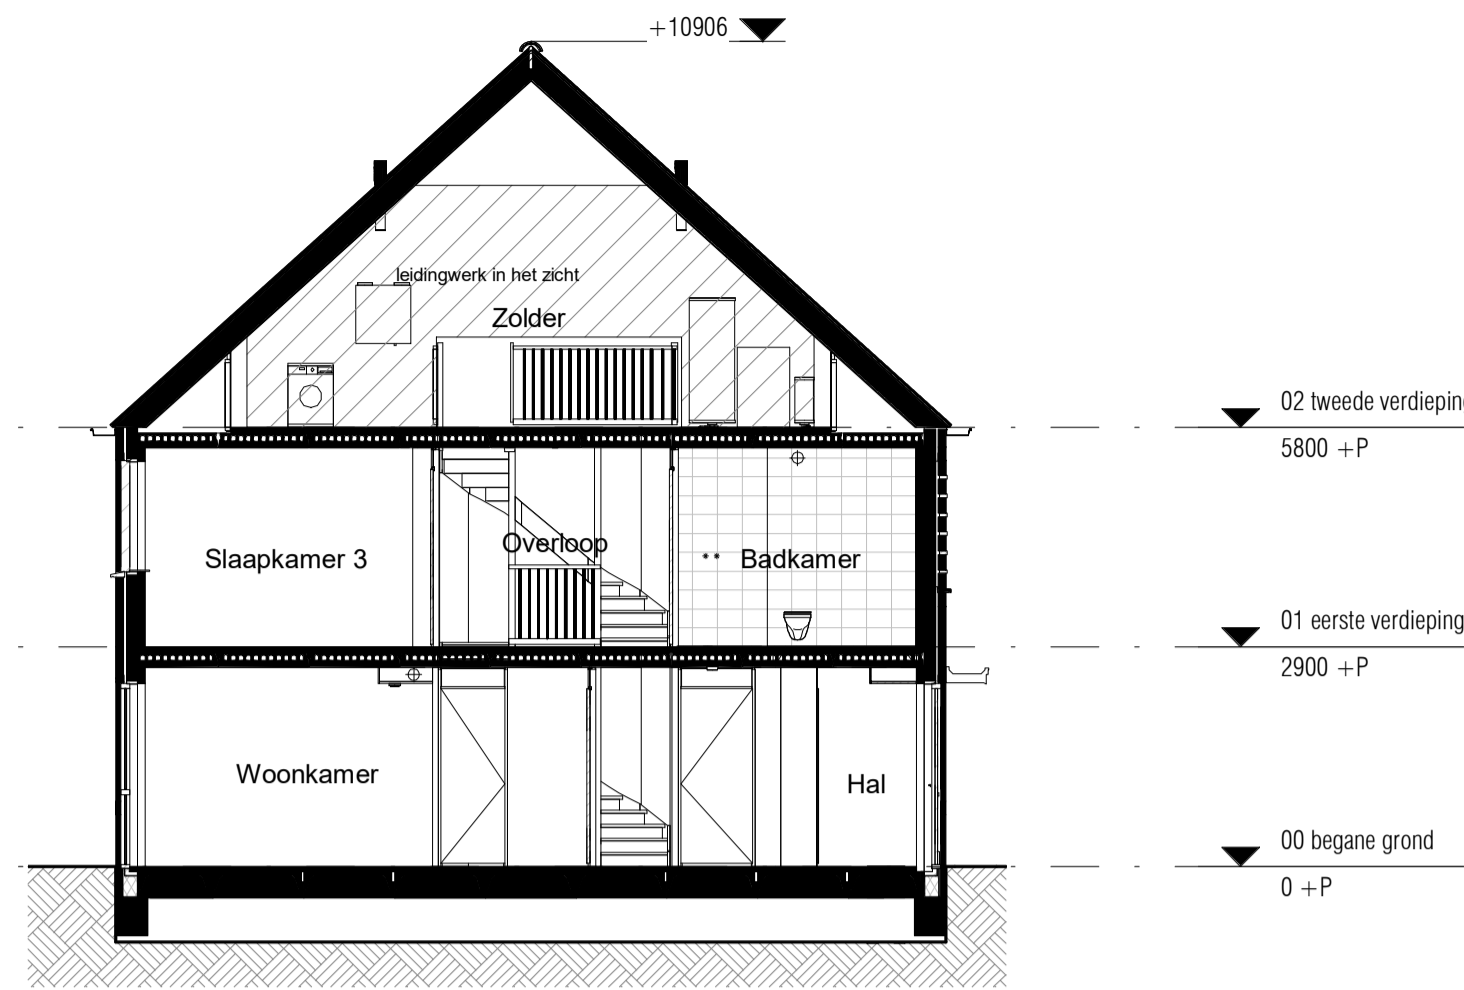


Doorsnede

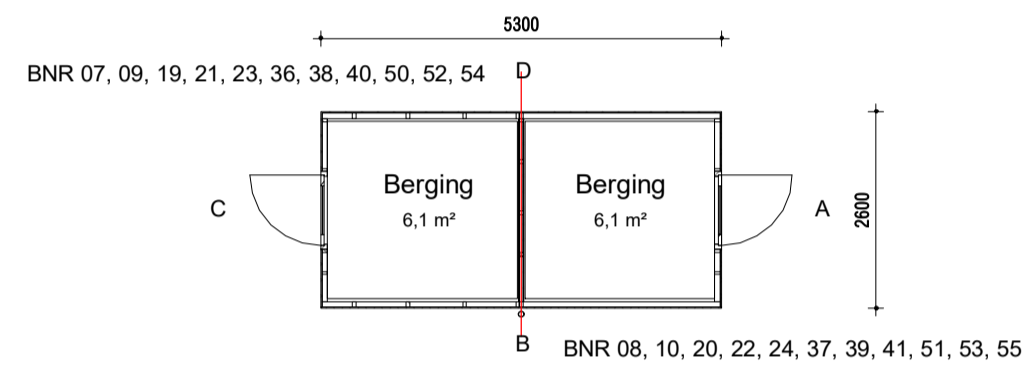


berging

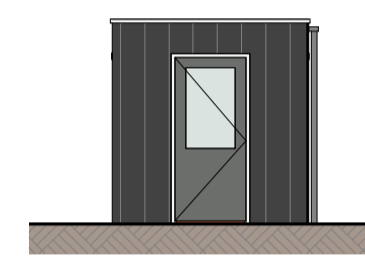


gevel A

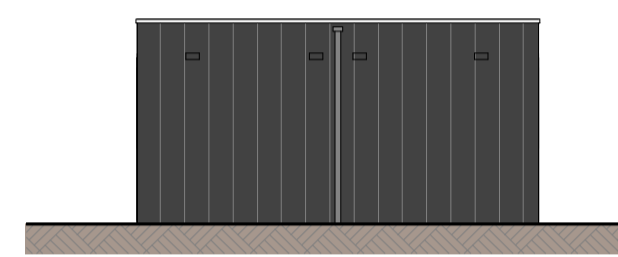


gevel B

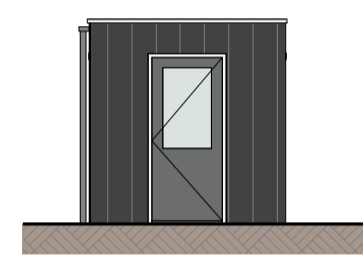


gevel C

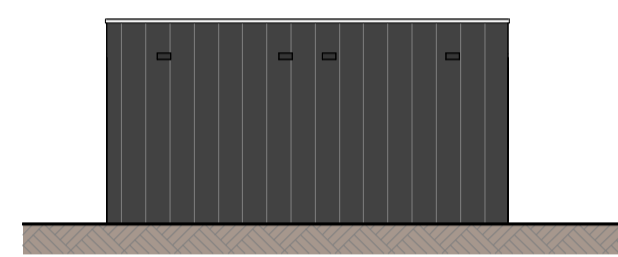


gevel D

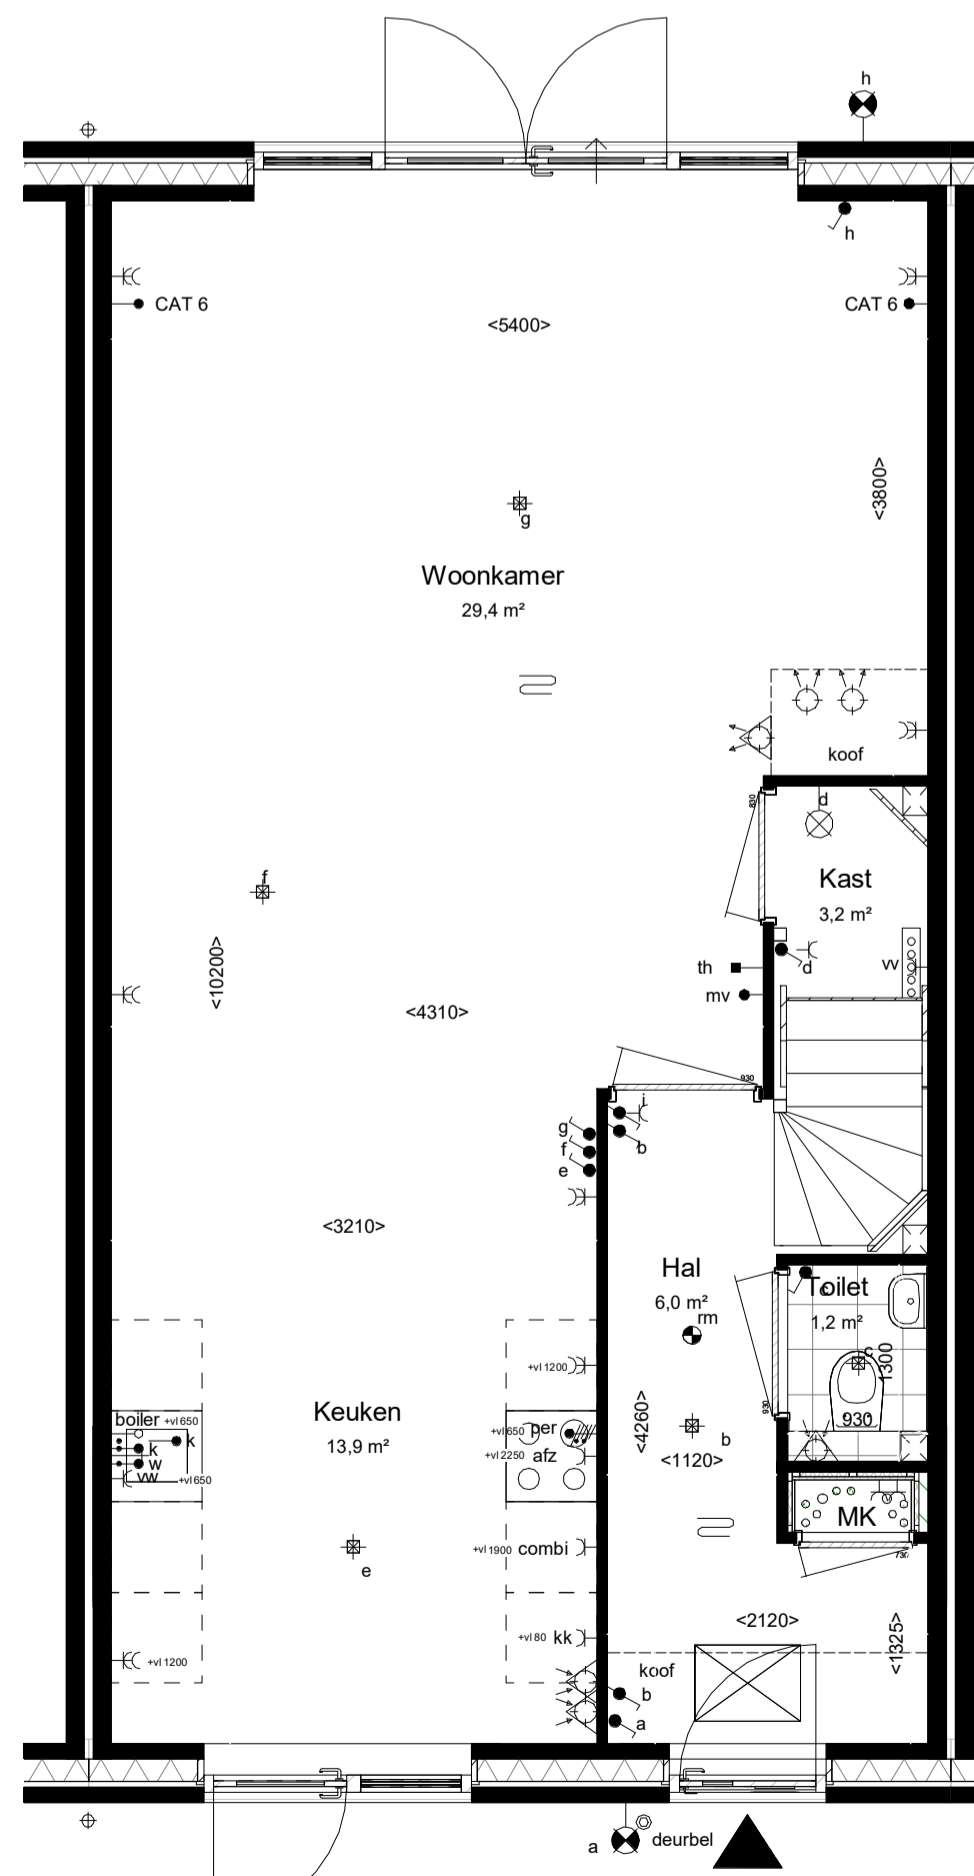



Begane grond, PEIL=0

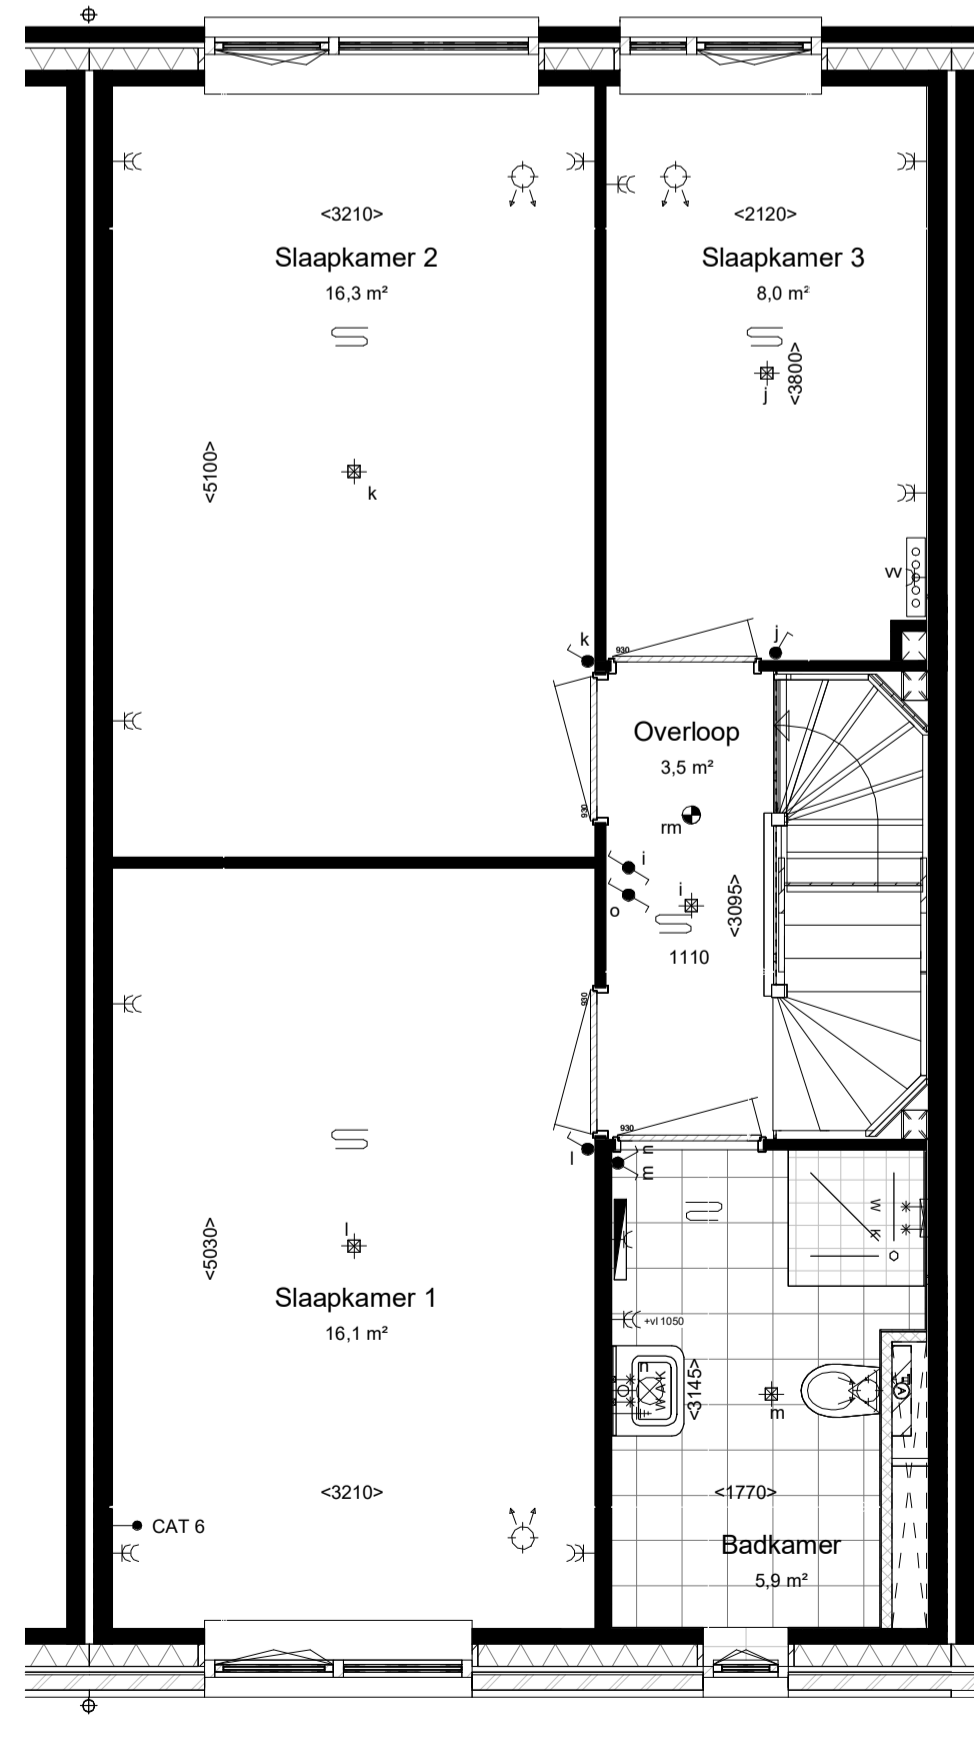

Eerste verdieping, 2900+P

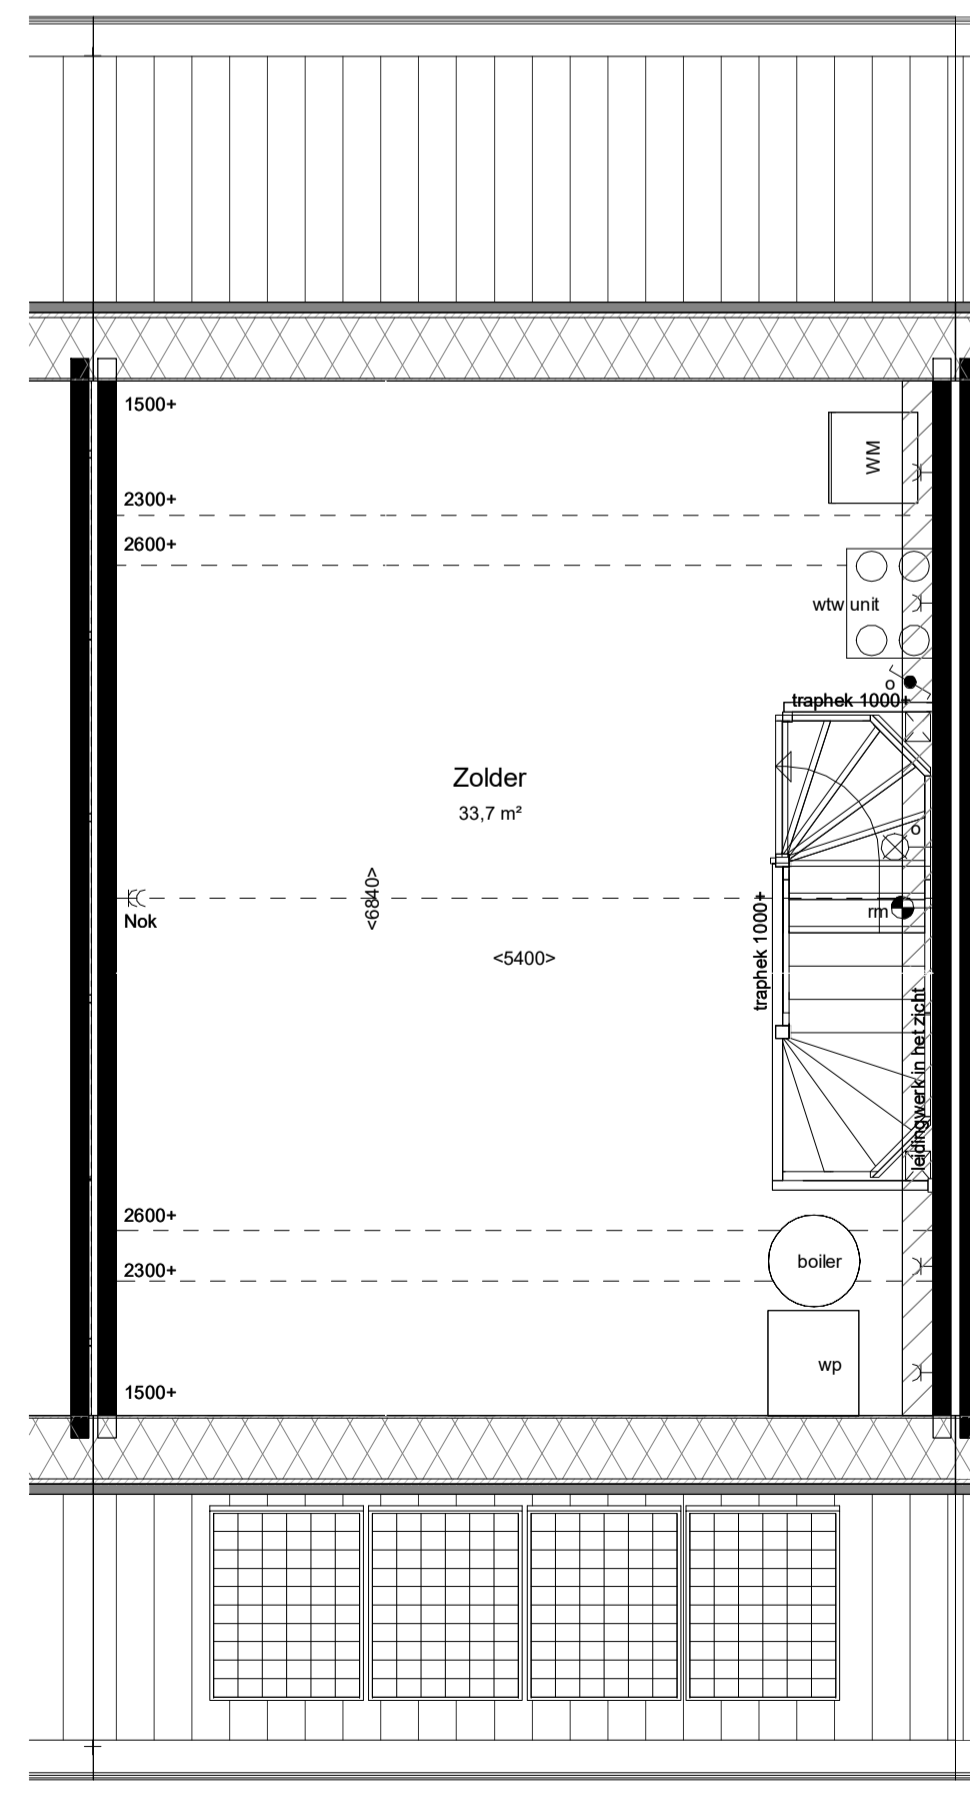

Tweede verdieping, 5800+P

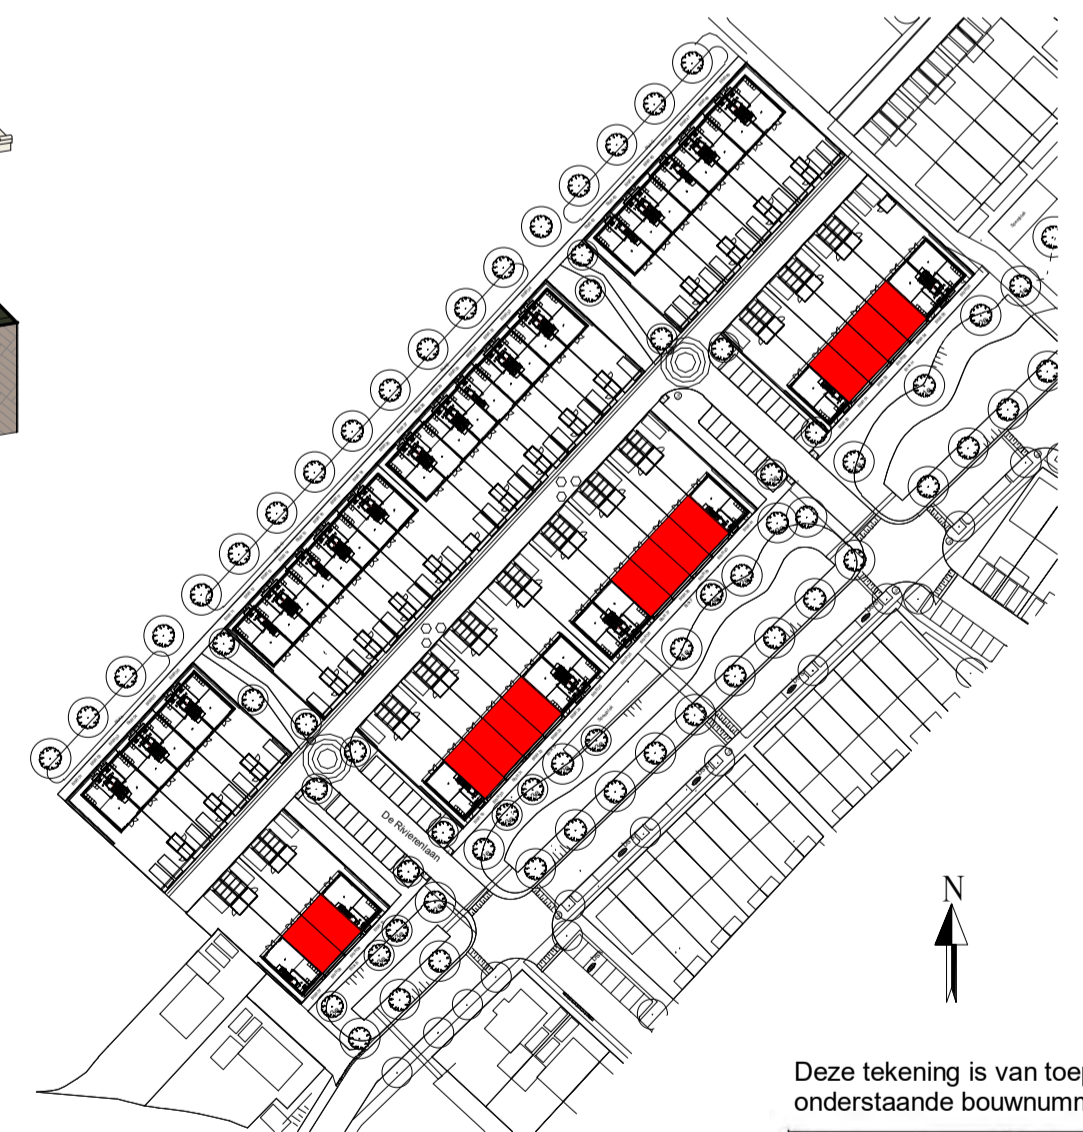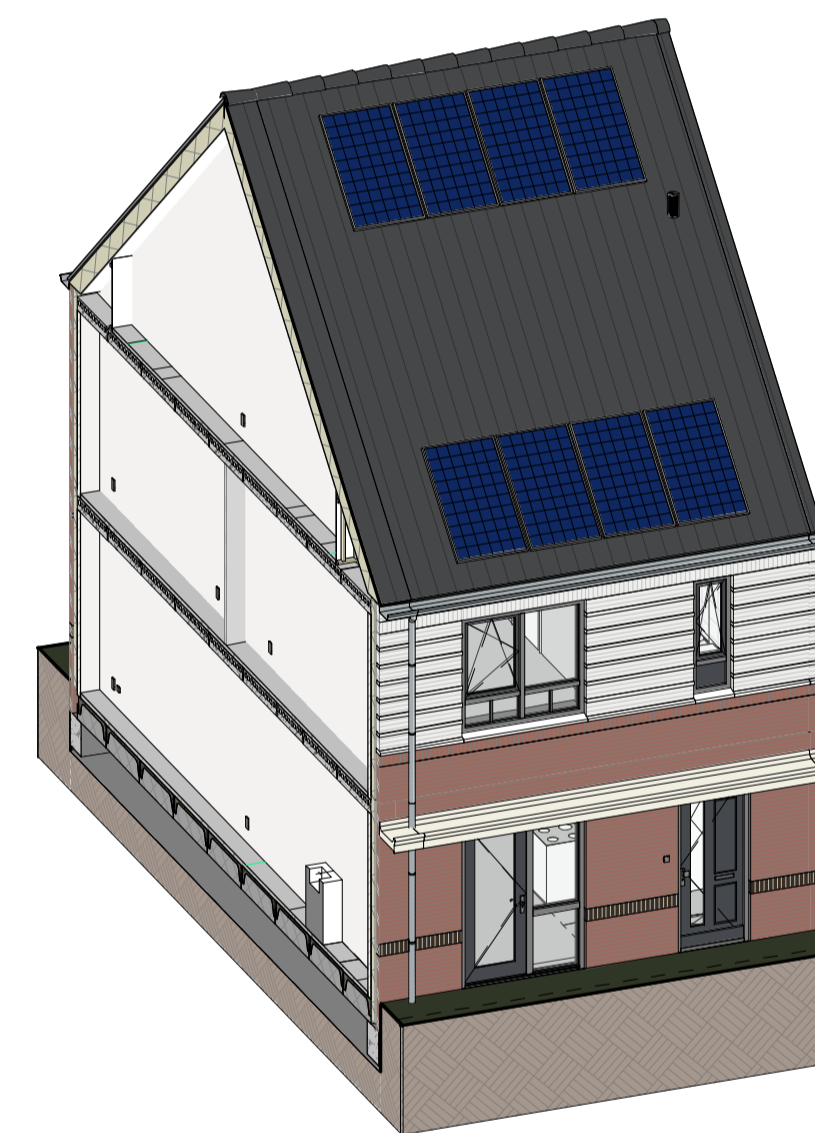

Deze tekening is van toepassing voor onderstaande bouwnummers

Bouwnummers	Kleuren
BNR 08	rood +wit
BNR 09	rood +wit
BNR 20	rood +wit
BNR 21	rood +wit
BNR 22	rood +wit
BNR 23	rood +wit
BNR 37	rood +wit
BNR 38	rood +wit
BNR 39	rood +wit
BNR 40	rood +wit
BNR 51	rood +wit
BNR 52	rood +wit
BNR 53	rood +wit
BNR 54	rood +wit

voor inrichting voor-/ achtertuin zie situatie tekening
 Kleuren en materialen conform technische omschrijving. Kleurenschema gevel- en dakafwerking conform overzichtsbekeningen (alle getoonde kleuren zijn indicatief, hier kunnen geen rechten aan ontleend worden). Afmetingen voor- en achtertuin conform situatietekening. Poedle berging conform situatietekening. Erfafscheiding conform technische omschrijving en lokale conform technische omschrijving. Aansluiting op aansluitende bouwnummers kan afwijken, zie hiervoor de overzichtsbekeningen. HWA's conform gevelverzichtsbekeningen van het betreffende blok. Maatvoering zijn circa maten en gemeten op de ruwe afwerking.

PROJECT: De Kreeken fase 2.5 Poeldijk (Eekhout) PROJECT NR: 2021A063 FORMAAT: A1 SCHAAL: 1:50/1:100 WUZ: DATUM:
 ONDERDEEL: Beuk 5.7 zadekap TEK NR: VK_008 GET: TB DATUM: 19-09-2022

RENVOOI:

ALGEMEEN:

- ▲ hoofdentree
- ⊠ inspectieluik
- gevelmetselwerk
- binnenwanden
- dragende wanden
- ▨ prefab geïsoleerde dakplaat
- ▨ isolatie

INSTALLATIE(S):

- ↑ buitenkraan
- ⊕ hemelwaterafvoer
- ⊖ cv-verdelers
- ⊖ WTW unit
- ⊖ wp
- ⊖ wm
- boiler

AFKORTINGEN INSTALLATIES:

- afz afzuigkap
- bl boiler
- ca centraal aardpunt
- ca kabelaansluiting
- combi combi-oven
- co2 co2 sensor
- cv centrale verwarming
- er elektrische radiator
- kk kookkast
- mv mechanische ventilatie
- omvormer omvormer of pv-paneel
- oven oven
- per perilex
- th thermostaat
- vr vrieser
- vv verdelers vloerverwarming
- vw vaatwasser
- wd wasdroger
- wm wasmachine
- wp warmtepomp

HOOGTES: (in geval van toepassing)

omschrijvingen	hoogte (circa)
wandcontactdozen verblijfsruimten	300+
loze of bedrade leiding(en) voor data	300+
lichtschakelaars	1050+
kamerthermostaat	1500+
hoofdbediening ventilatie	1500+
wandlichtpunten binnen	1800+
wandlichtpunten buiten	2200+

ELEKTRA & VERLICHTING:

- schakelaar enkelpolig
- schakelaar ventilatie/mv
- serieschakelaar
- wisselschakelaar/hotelschakelaar
- ⊕ plafond lichtpunt / centraaldoos inbouw
- ⊕ wandlichtpunt verlichting, binnen zonder armatuur
- ⊕ wandlichtpunt verlichting, buiten zonder armatuur
- rookmelder
- wandcontactdoos enkel geaard
- wandcontactdoos dubbel geaard, verticaal
- schel, hoogte: 2300+vl
- bedrukker, hoogte: 1400+vl
- perilex (voor kooktoetsel)
- thermostaat
- bedrade leiding
- centraal aardpunt
- plafondventilatie uitvoer ventilatie
- wandventilatie toevoer ventilatie
- wandventilatie uitvoer ventilatie