



**Optie R01: Uitbouw 1.2 meter**  
- Mogelijk bij alle beukmaat 5100 woningen

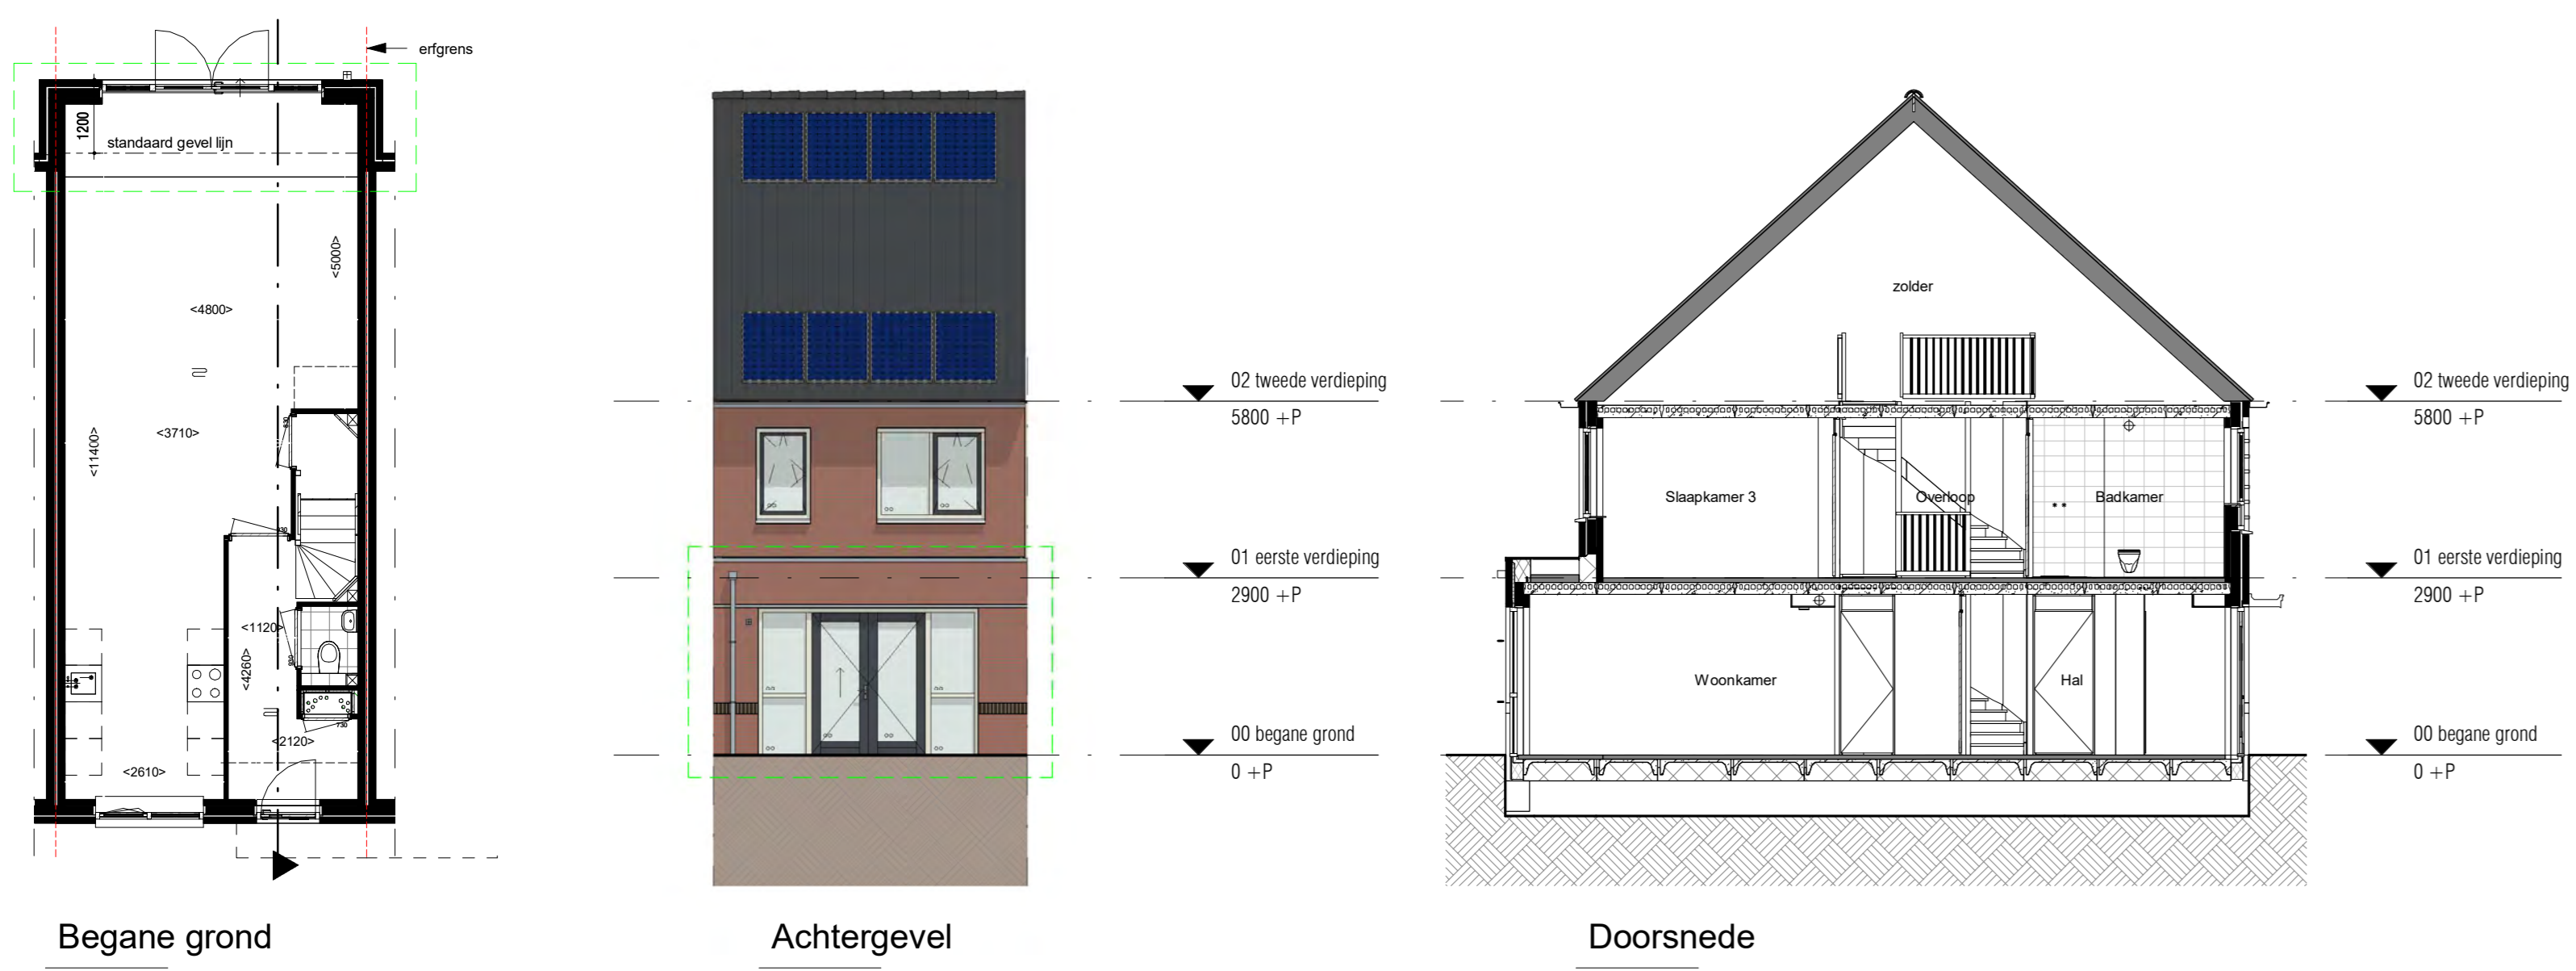


**Optie R02: Uitbouw 2.4 meter**  
- Mogelijk bij alle beukmaat 5100 woningen

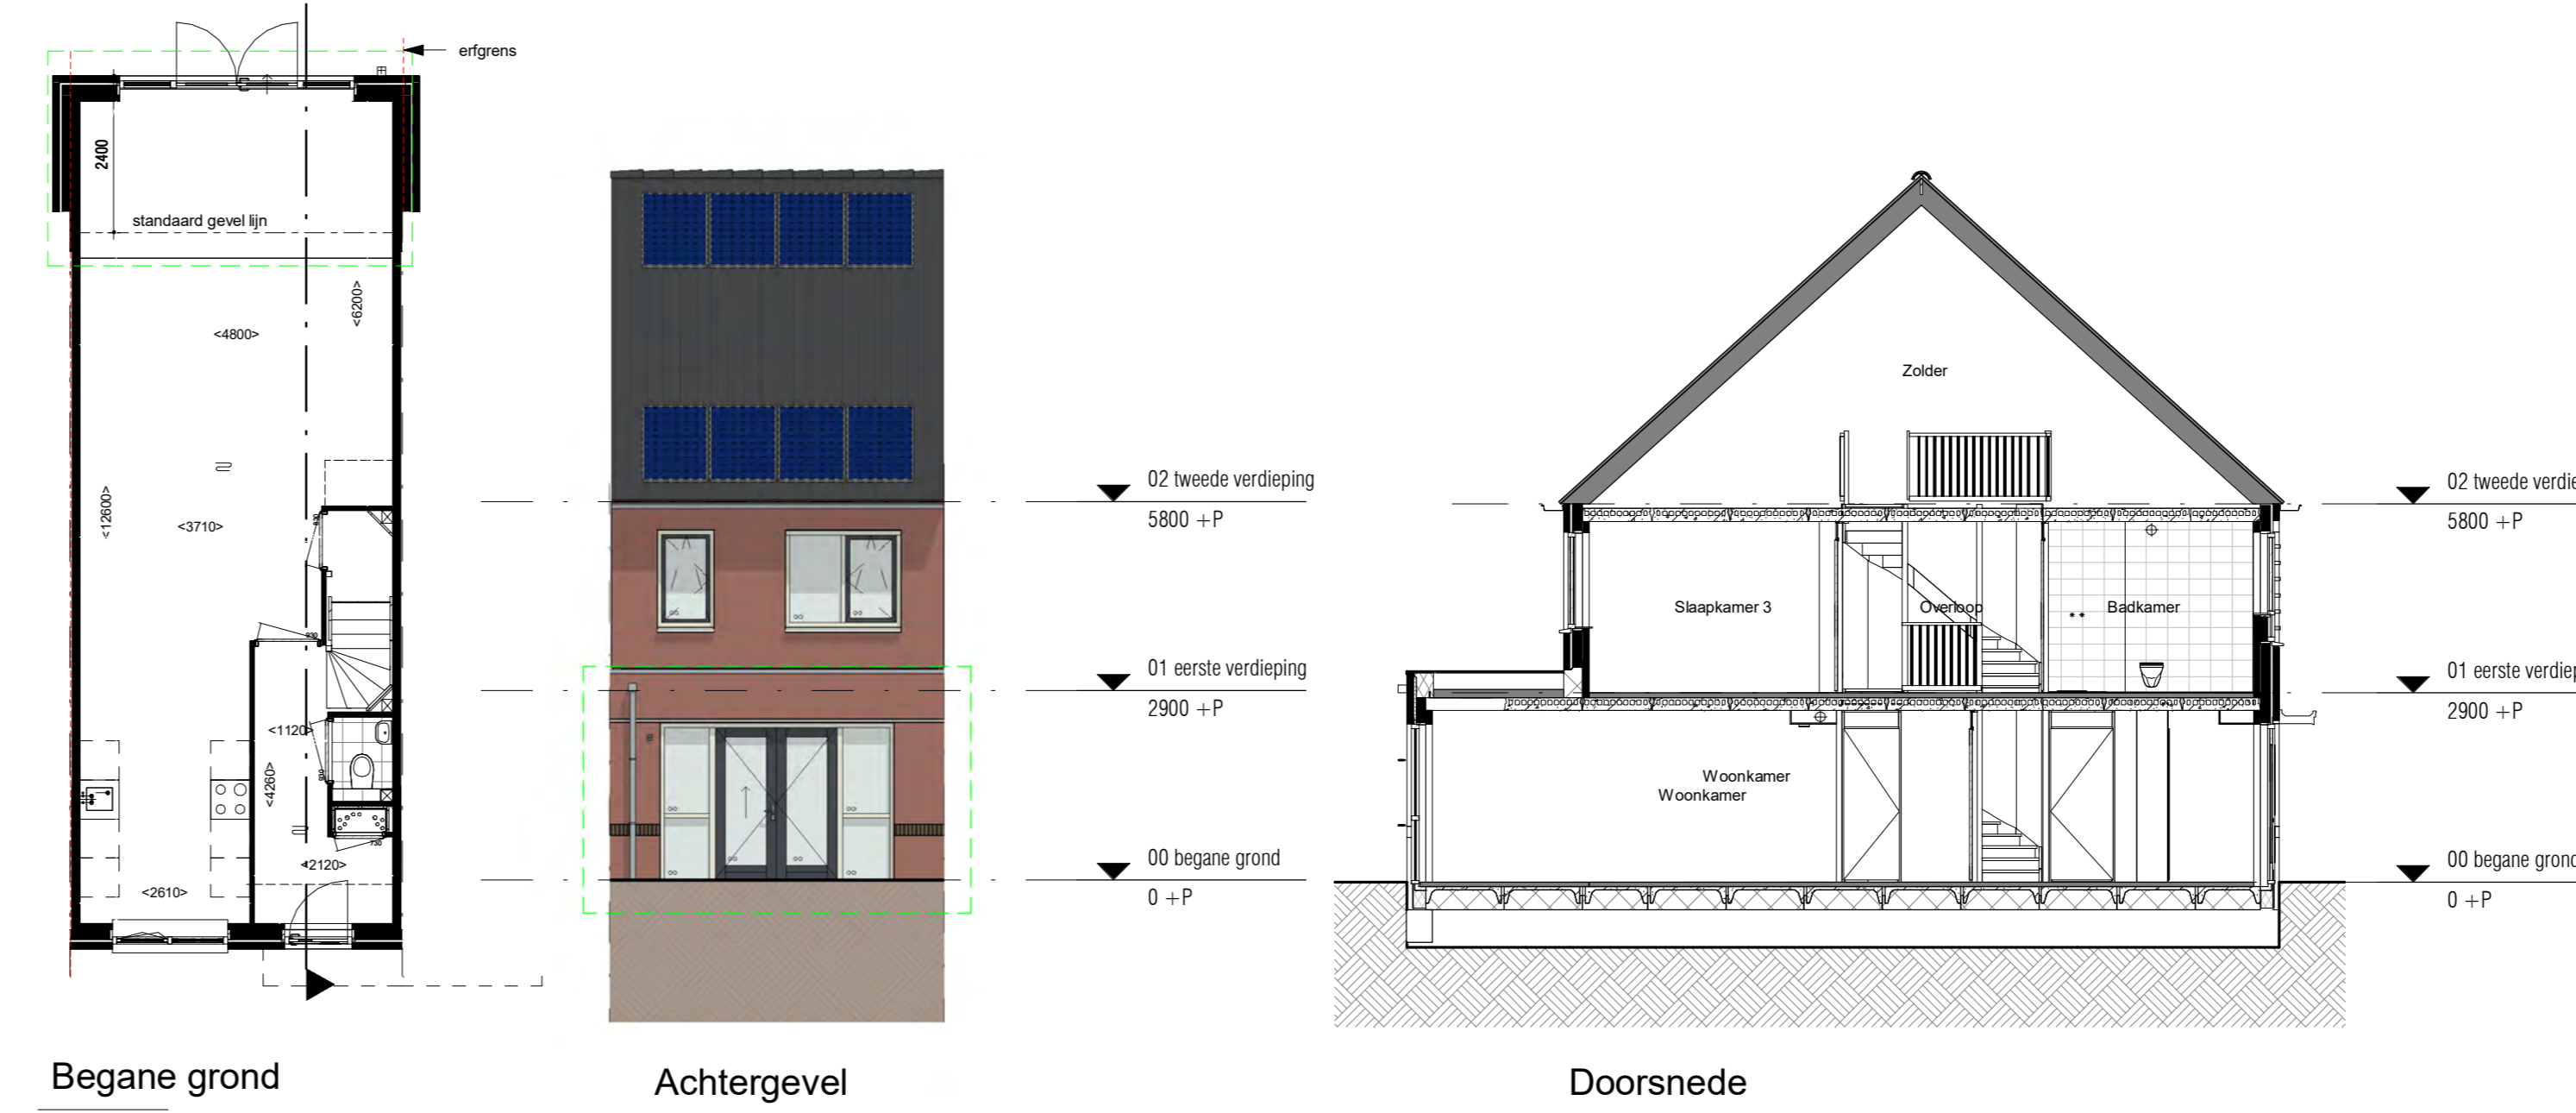

**Optie R07: Schuifpui**  
- Mogelijk bij alle beukmaat 5100 woningen  
- Kleur kozijn wit of grijs conform basiswoning




**Optie R08: Bad in badkamer**  
- Mogelijk bij alle beukmaat 5100 woningen

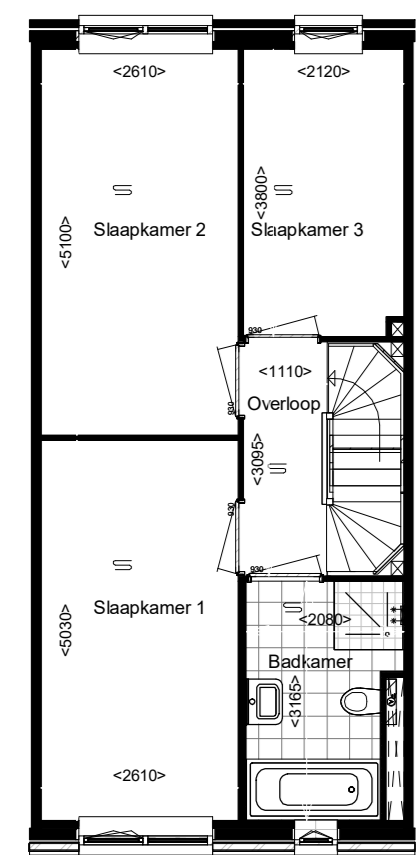


Eerste verdieping

**Optie R09: Badkamer 300mm verbreden**

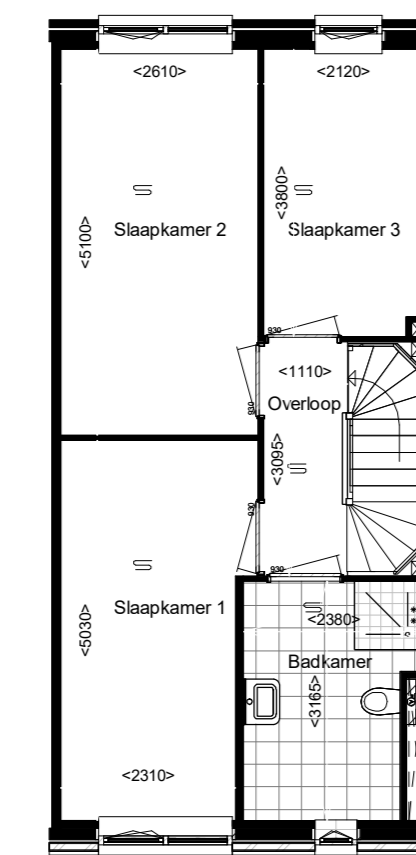


Eerste verdieping

**Optie R10: Slaapkamer 2 en 3 samenvoegen + deur slaapkamer 2 vervallen**

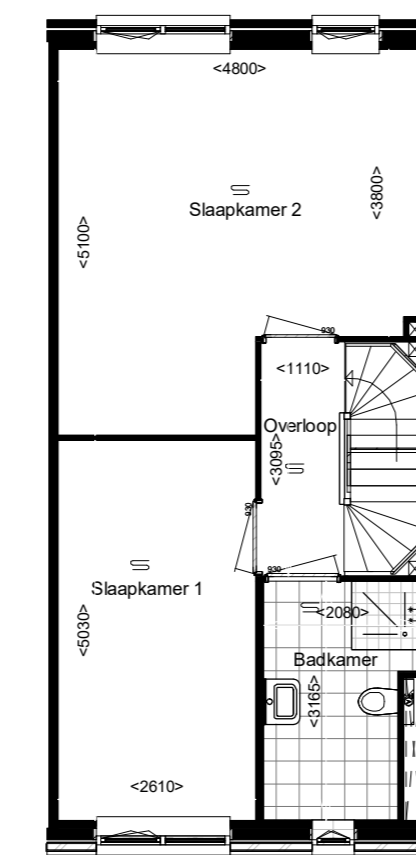


Eerste verdieping

**Optie R11 zolderindeling 1: Afgesloten techniekruimte + 1 onbenoemde ruimte**  
- Mogelijk bij beukmaat 5100, zonder tuitgevel. Niet bij bnr 14, 17, 27, 30  
- De ruimtes zijn geen verblijfsruimtes (slaapkamer) omdat de ruimtes niet voldoen aan het bouwbesluit voor ventilatie, daglicht, etc.

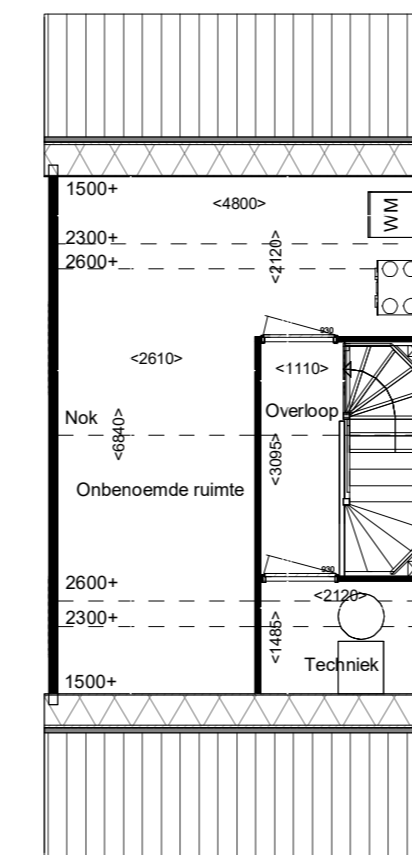


Tweede verdieping

**Optie R12 zolderindeling 2: Een overloop + 1 onbenoemde ruimte**  
- Mogelijk bij beukmaat 5100 met tuitgevel aan voorzijde  
- De ruimtes zijn geen verblijfsruimtes (slaapkamer) omdat de ruimtes niet voldoen aan het bouwbesluit voor ventilatie, daglicht, etc.

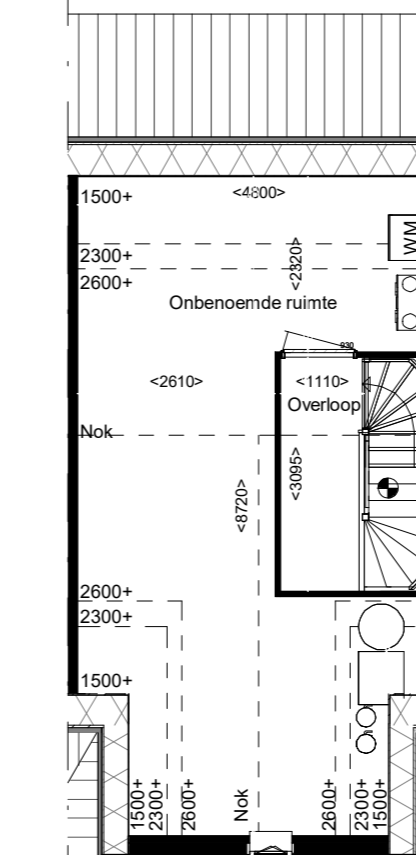


Tweede verdieping

**Optie R13 zolderindeling 3: Afgesloten techniekruimte + 1 onbenoemde ruimte**  
- Mogelijk bij beukmaat 5100, zonder tuitgevel. Niet bij bnr 14, 17, 27, 30  
- De ruimtes zijn geen verblijfsruimtes (slaapkamer) omdat de ruimtes niet voldoen aan het bouwbesluit voor ventilatie, daglicht, etc.

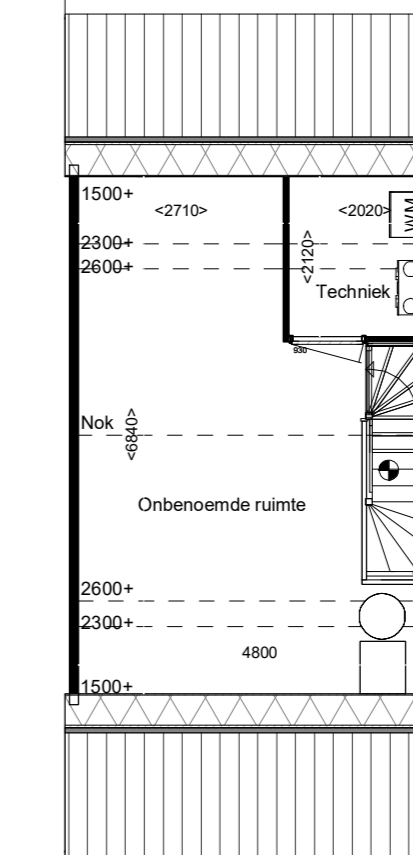


Tweede verdieping

**Optie R13 zolderindeling 3: Afgesloten techniekruimte + 1 onbenoemde ruimte**  
- Mogelijk bij beukmaat 5100 met tuitgevel aan voorzijde  
- De ruimtes zijn geen verblijfsruimtes (slaapkamer) omdat de ruimtes niet voldoen aan het bouwbesluit voor ventilatie, daglicht, etc.

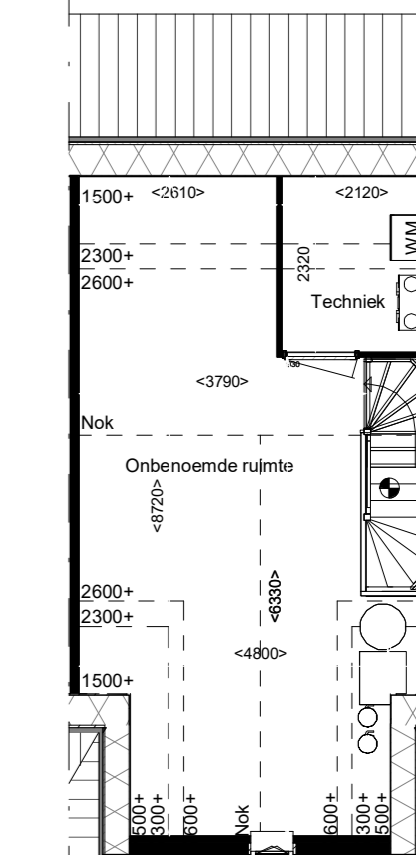


Tweede verdieping

**Optie R15 zolderindeling 5: Afgesloten techniekruimte + 2 onbenoemde ruimte**  
- Mogelijk bij beukmaat 5100 zonder tuitgevel. Niet bij bnr 14, 17, 27, 30  
- De ruimtes zijn geen verblijfsruimtes (slaapkamer) omdat de ruimtes niet voldoen aan het bouwbesluit voor ventilatie, daglicht, etc.

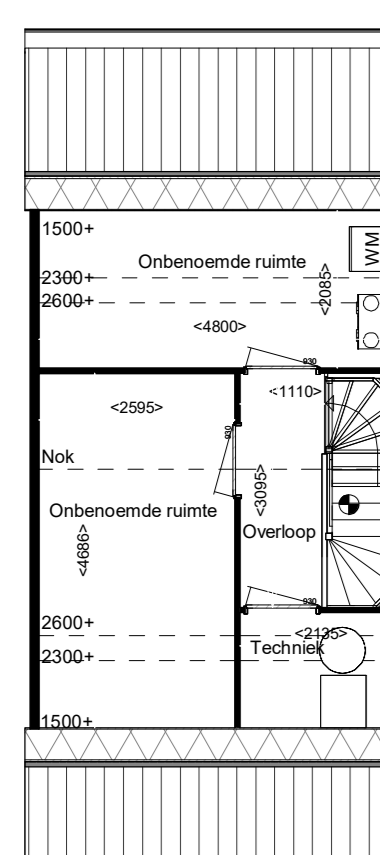


Tweede verdieping

**Optie R16 zolderindeling 6: Een overloop + 2 onbenoemde ruimte**  
- Mogelijk bij beukmaat 5100 met tuitgevel aan voorzijde  
- De ruimtes zijn geen verblijfsruimtes (slaapkamer) omdat de ruimtes niet voldoen aan het bouwbesluit voor ventilatie, daglicht, etc.

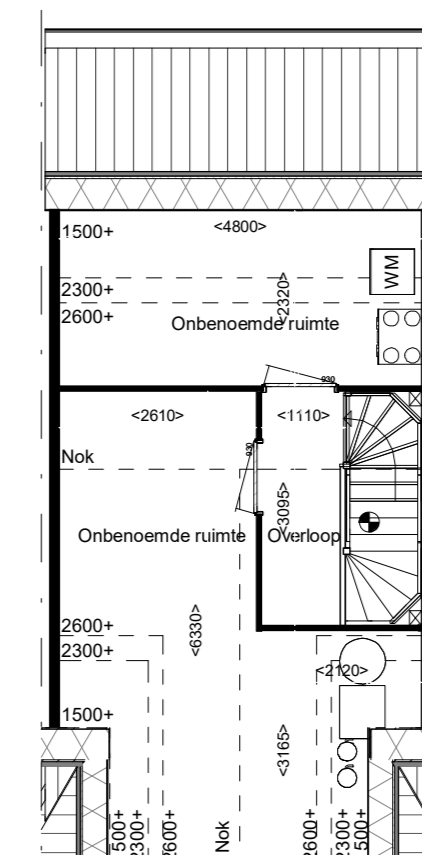

Tweede verdieping


**Optie R17: Dakramen aan voor- en achtergevel (zonder tuit)**  
- Mogelijk bij beukmaat 5100, tussenwoning

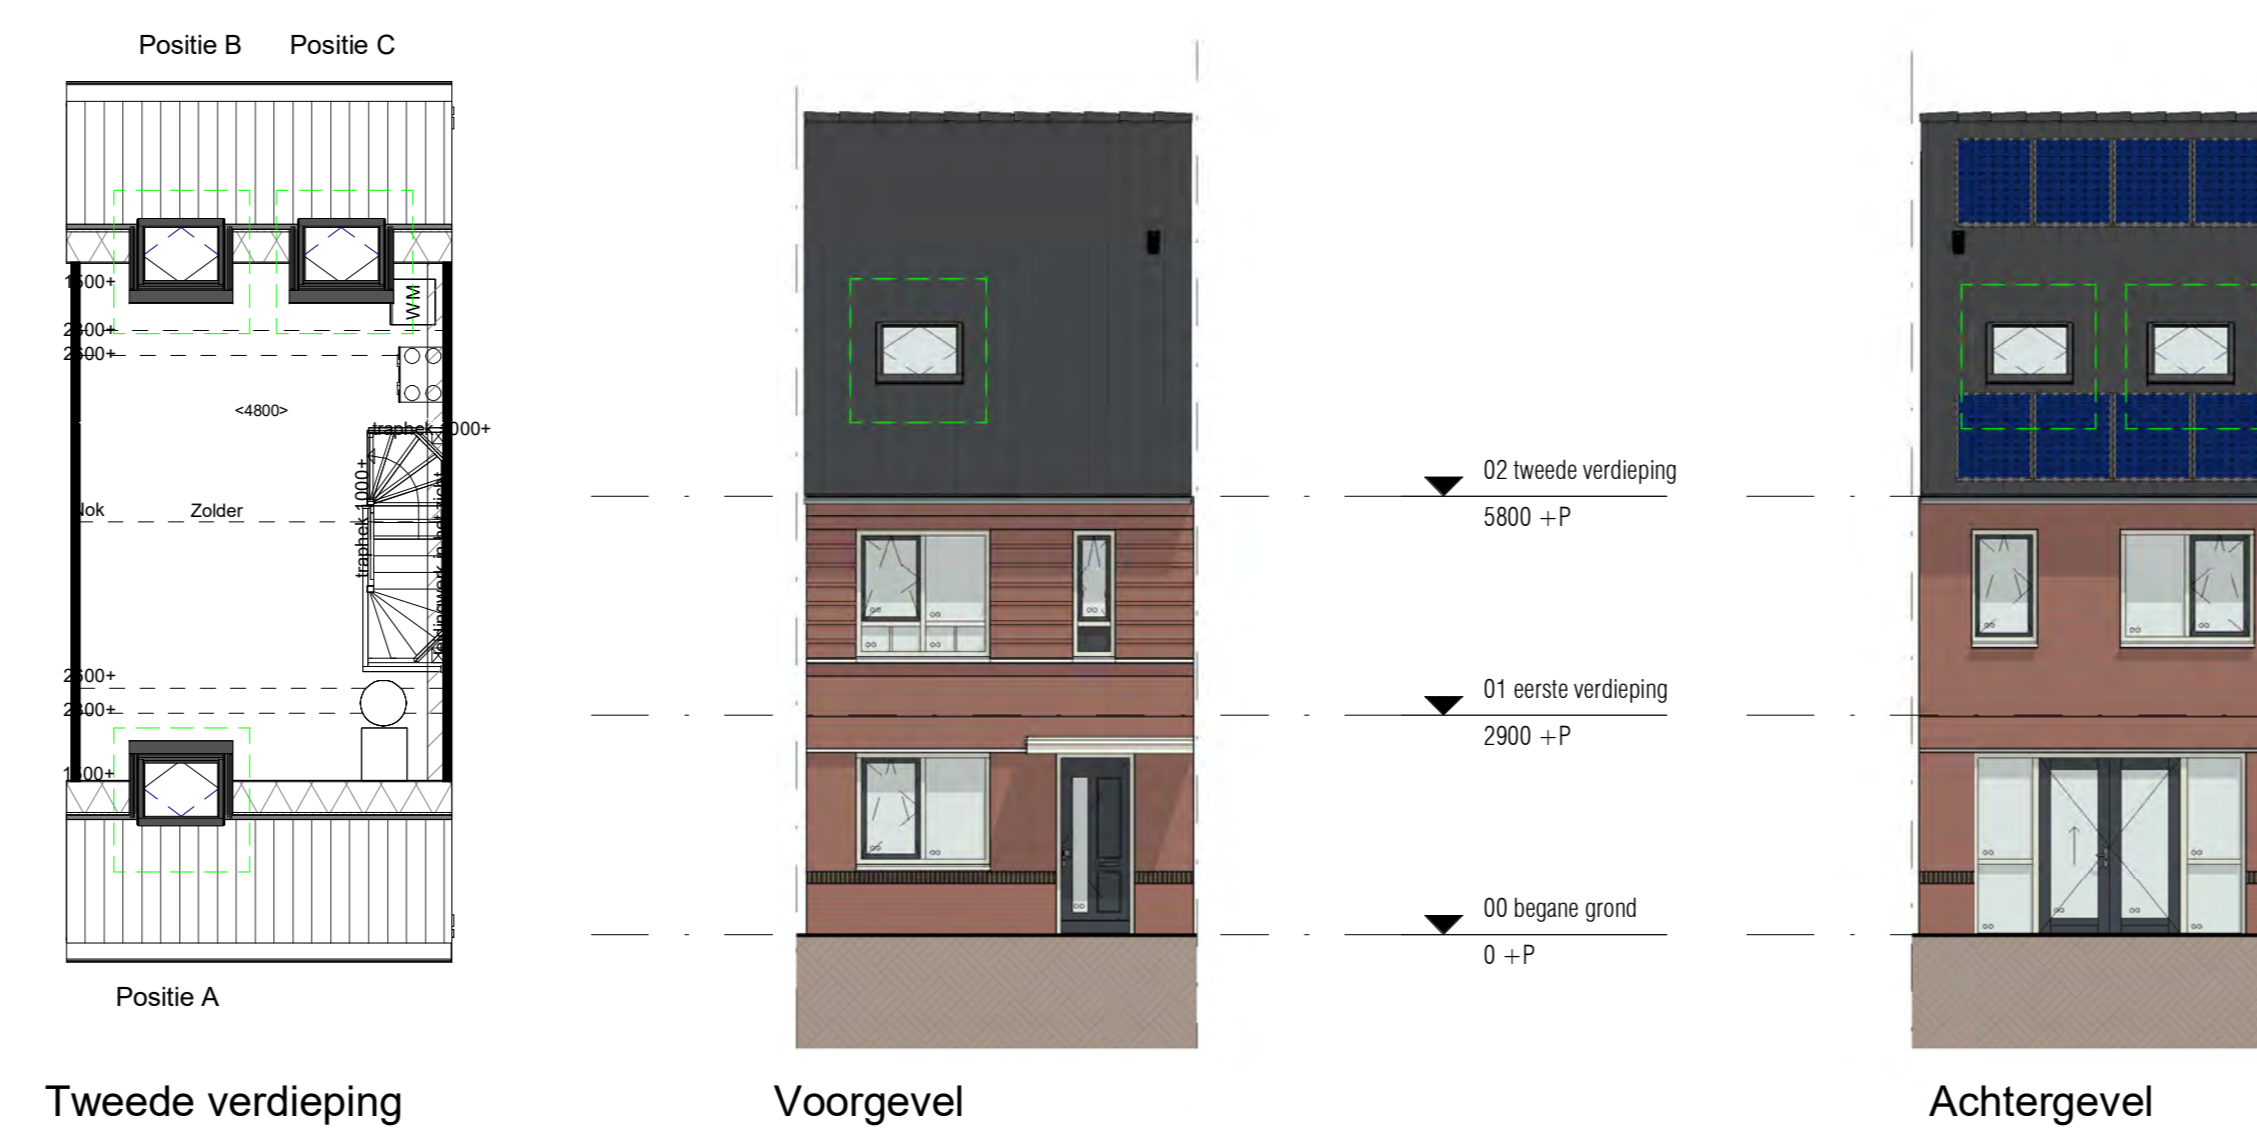

**Optie R17: Dakramen aan achtergevel**  
- Mogelijk bij beukmaat 5100 met tuitgevel aan voorzijde



**Optie R18: Dakkapel achtergevel**

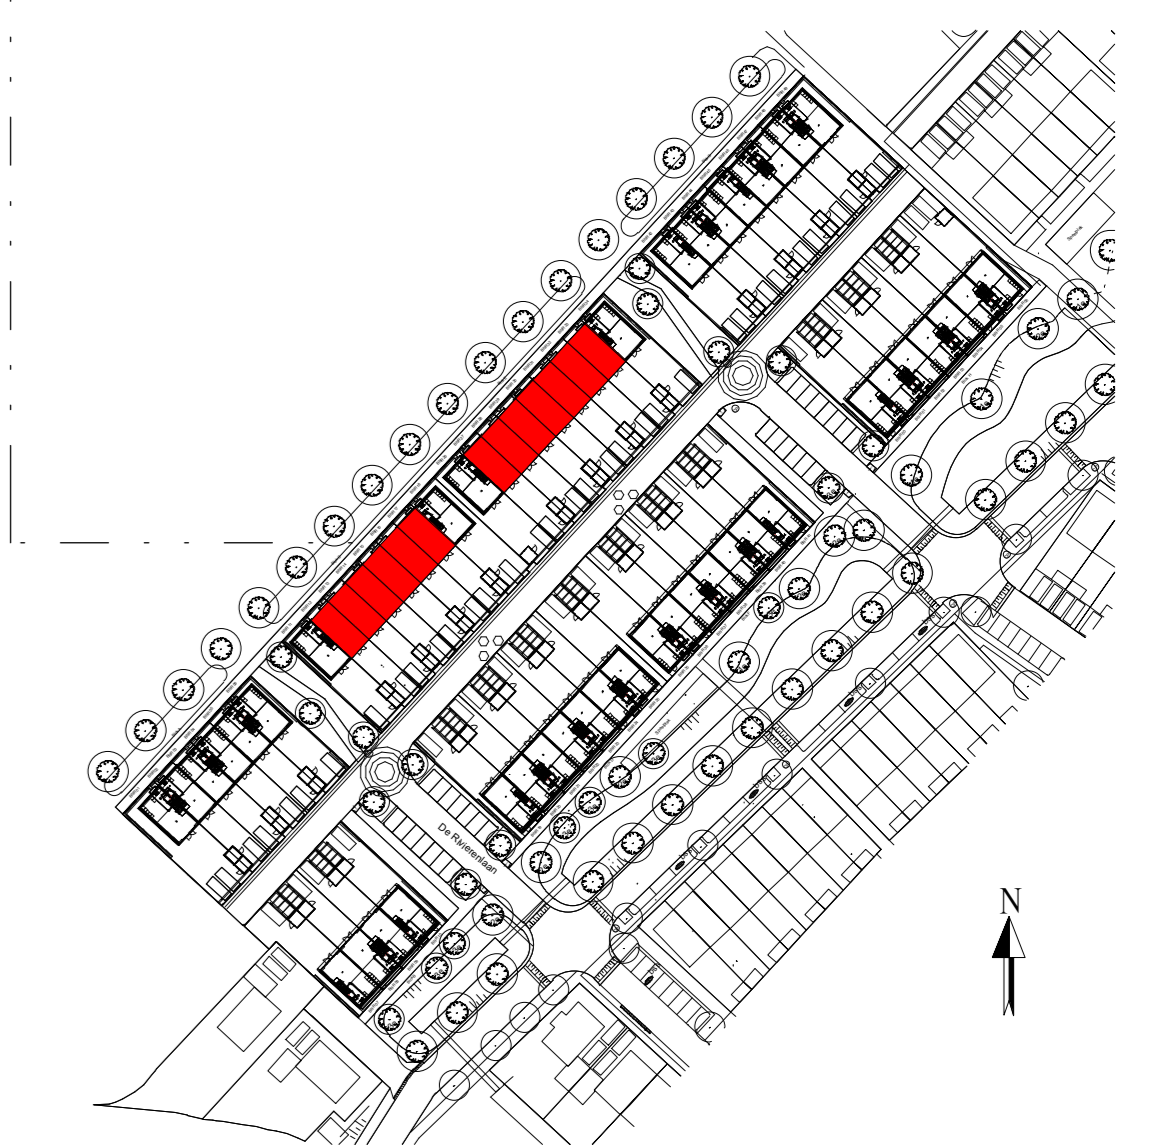

Note: Alle aangegeven maten zijn circa maten.  
Note: Zonnepanelen zijn niet weergegeven op optietekeningen.  
Het aantal kan per woning verschillen.  
Optietekening voor beukmaat 5,1 meter bouwnummer 12 t/m 17 en 27 t/m 33




